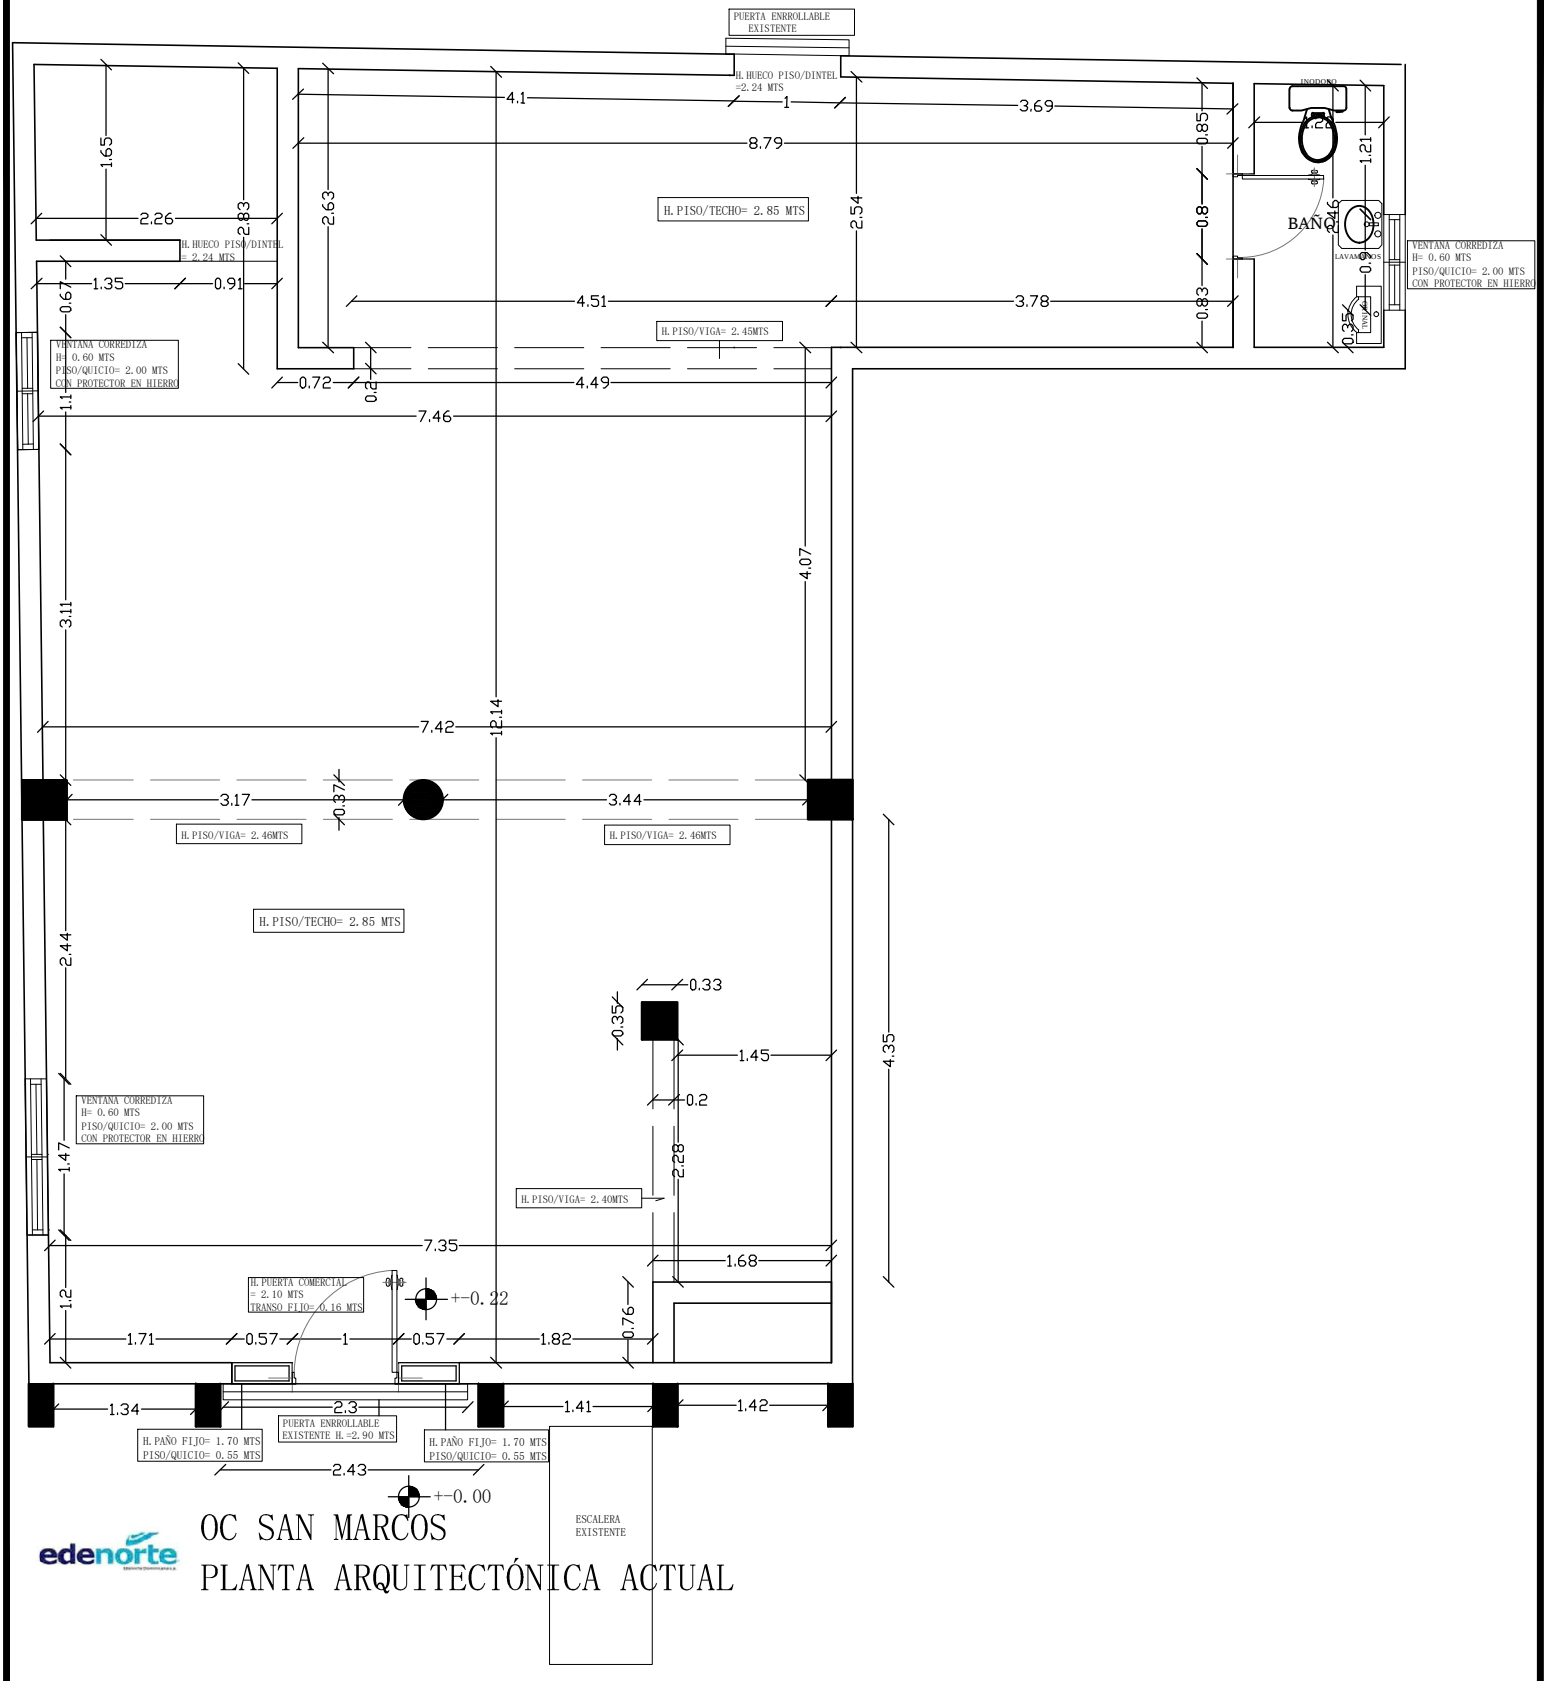

edenorte

OC SAN MARCOS
PLANTA ARQUITECTÓNICA ACTUAL

PROYECTO: OC SAN MARCOS	Planta Arq. Actual	
UBICACION: Sector PTO. PTA.	**No. de Plano:** OC SAN MARCOS	
DISEÑO Y PLANIFICACION: GSSGG	**Escala:** N/A	**P.01**

edenorte