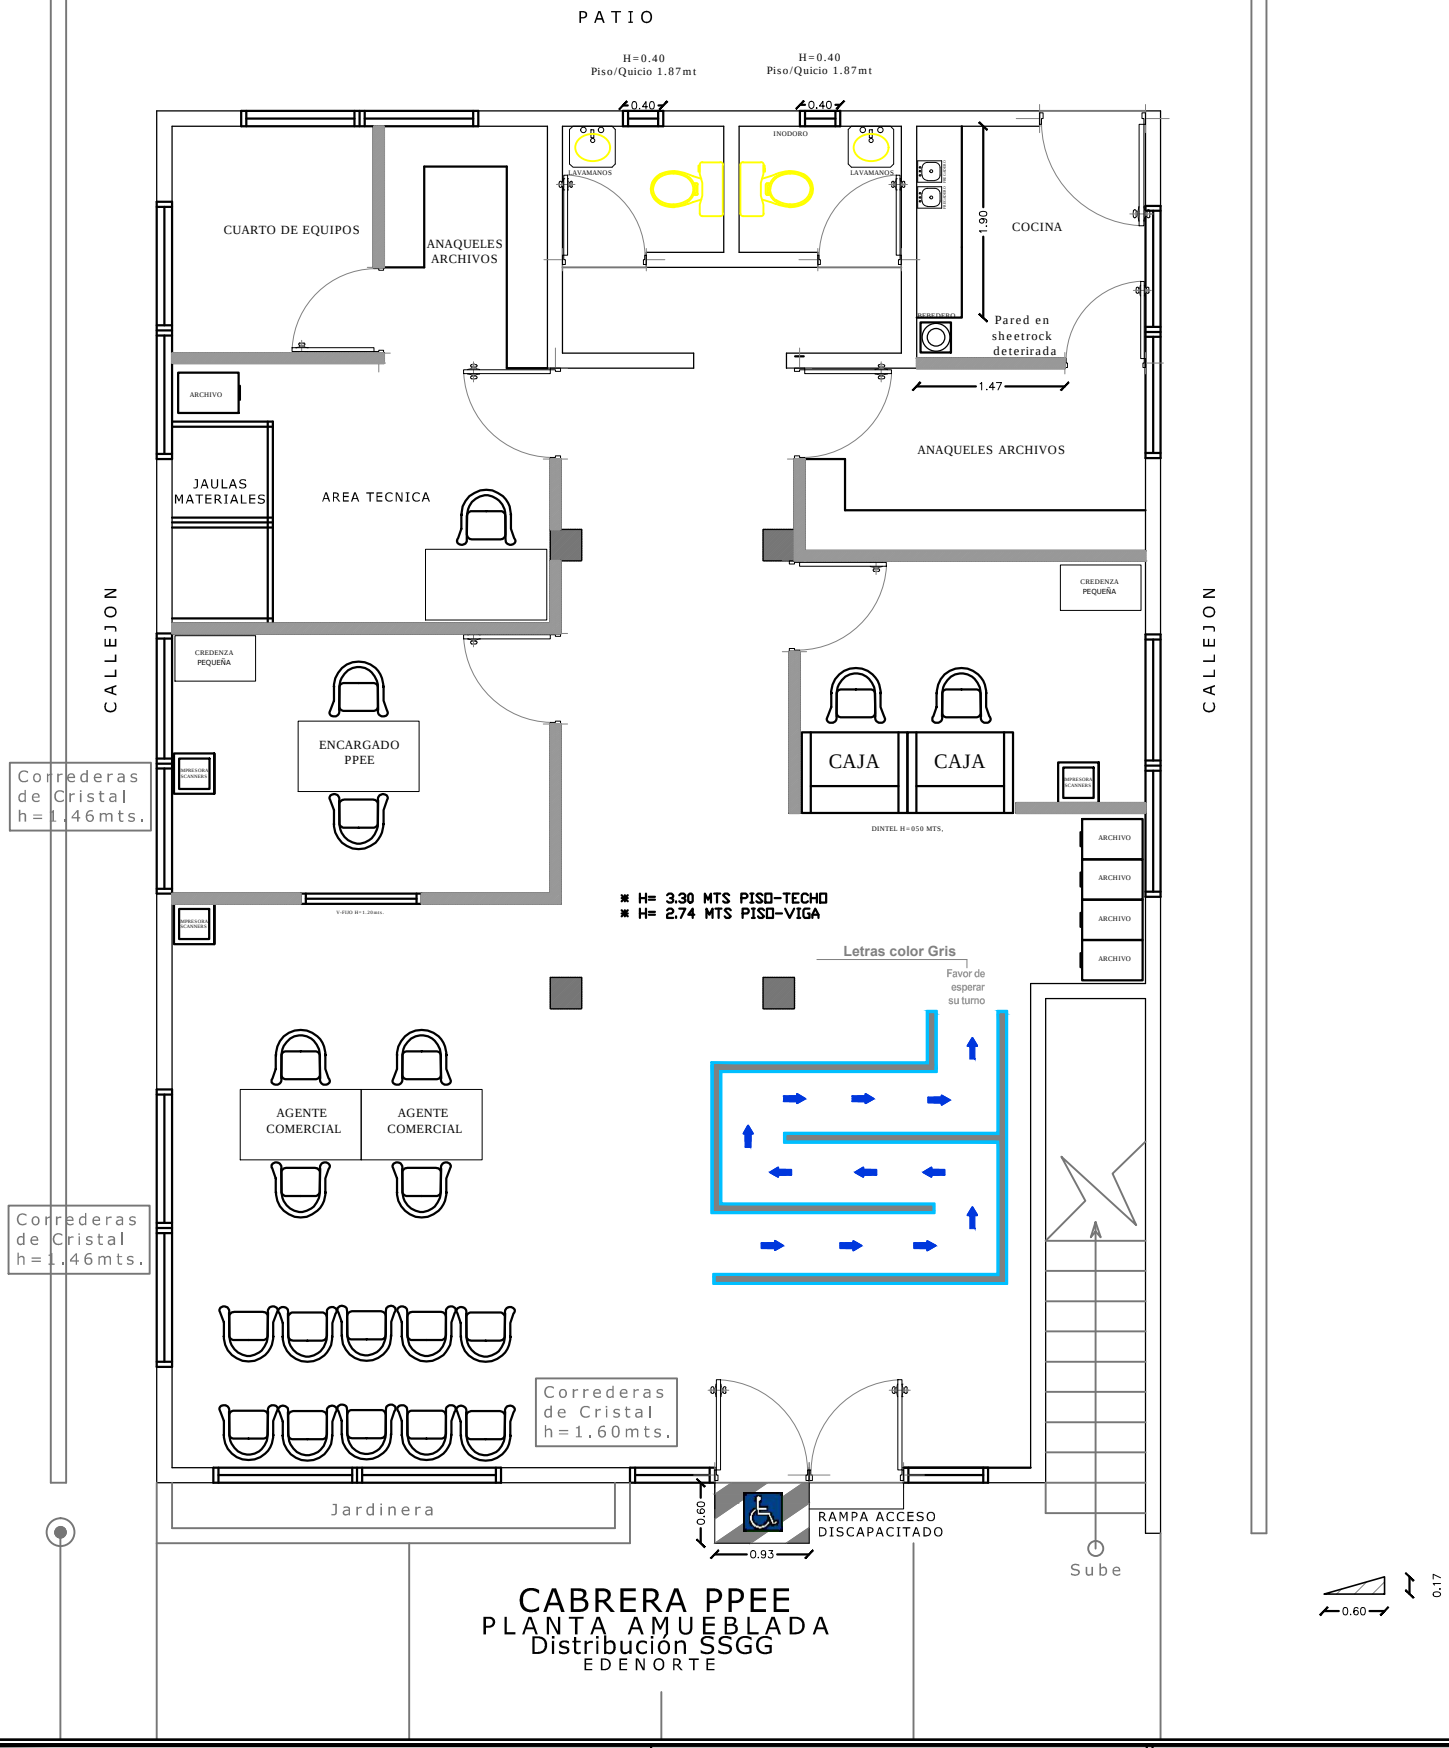

CABRERA PPEE
PLANTA AMUEBLADA
Distribución SSGG
EDENORTE

PROYECTO: OC CABRERA	**PLANTA ARQUITECTONICA AMUEBLADA**	
UBICACION: Sector SAN FCO	**NO. DE PLANO:** OC CABRERA	
DISEÑO Y PLANIFICACION: GSSGG	**ESCALA:** N/A	**P.00**

edenorte