


Cerrar hueco a 1.00mts y colocar ventana.

Colocar caño en el zinc de vivienda vecina.

NOTAS:

Colocar piso a esta área
10.08mts²

Colocar 2 Jaulas nuevas de 0.80 x 0.80 si el espacio lo permite

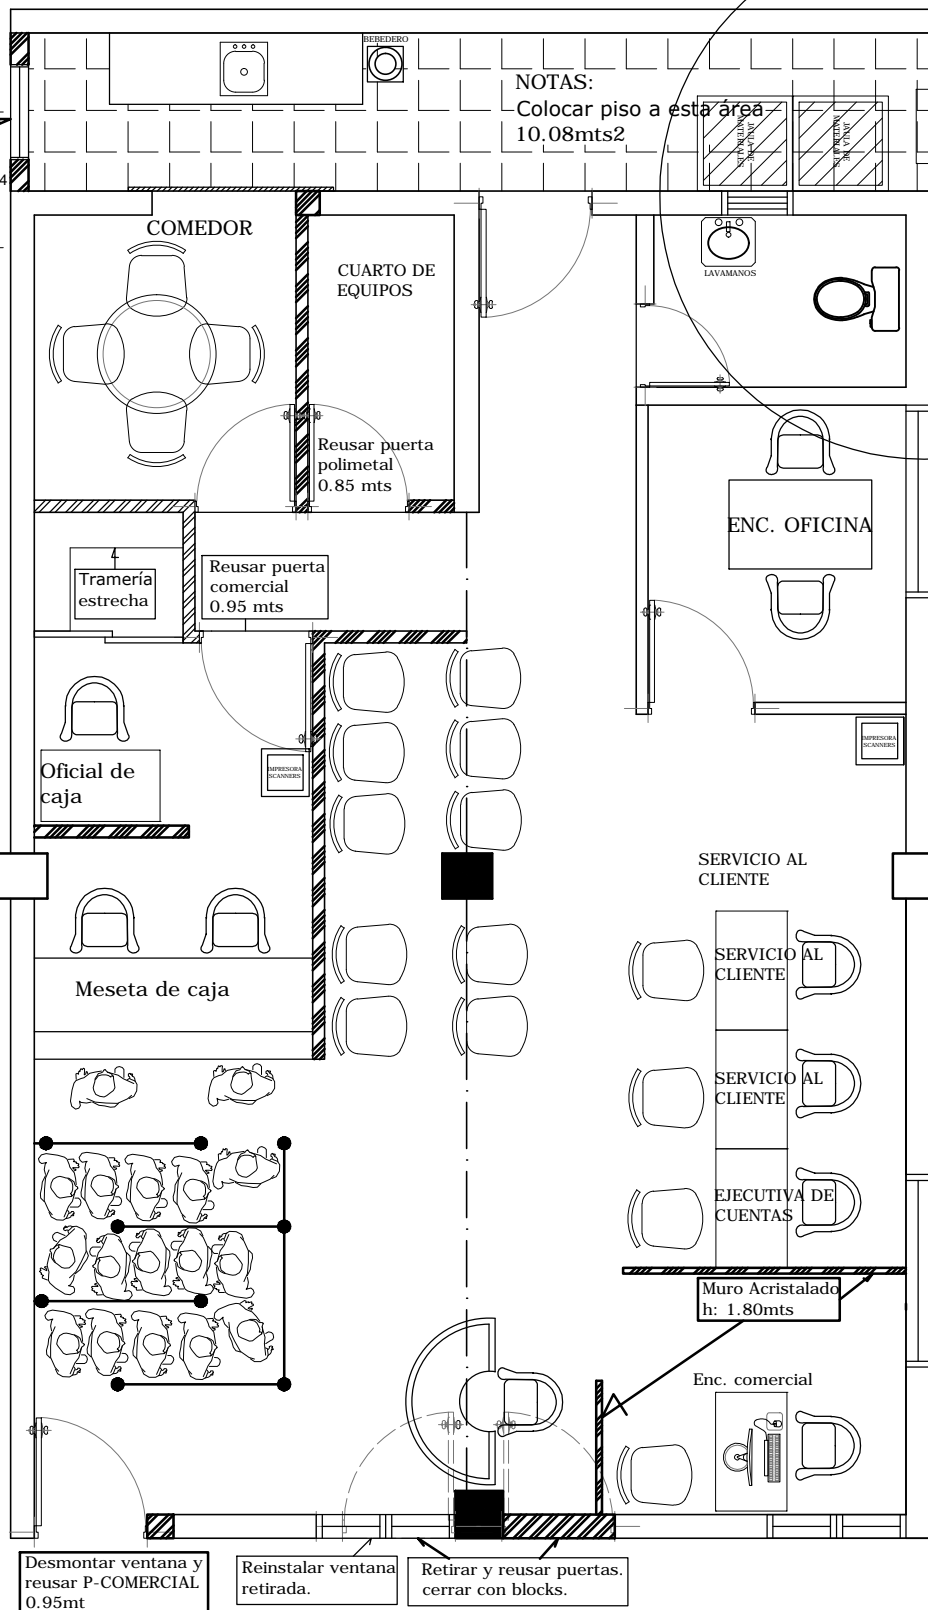

OOCC SANTIAGO RODRIGUEZ Planta amueblada

PROYECTO: OC SANTIAGO RODRIGUEZ

UBICACION: Sector MAO

DISEÑO Y PLANIFICACION: GSSGG

PLANTA ARQUITECTÓNICA

NO. DE PLANO:
JAULAS PARA MATERIALES

ESCALA: N/A

P. 14

