


Puerta en fier

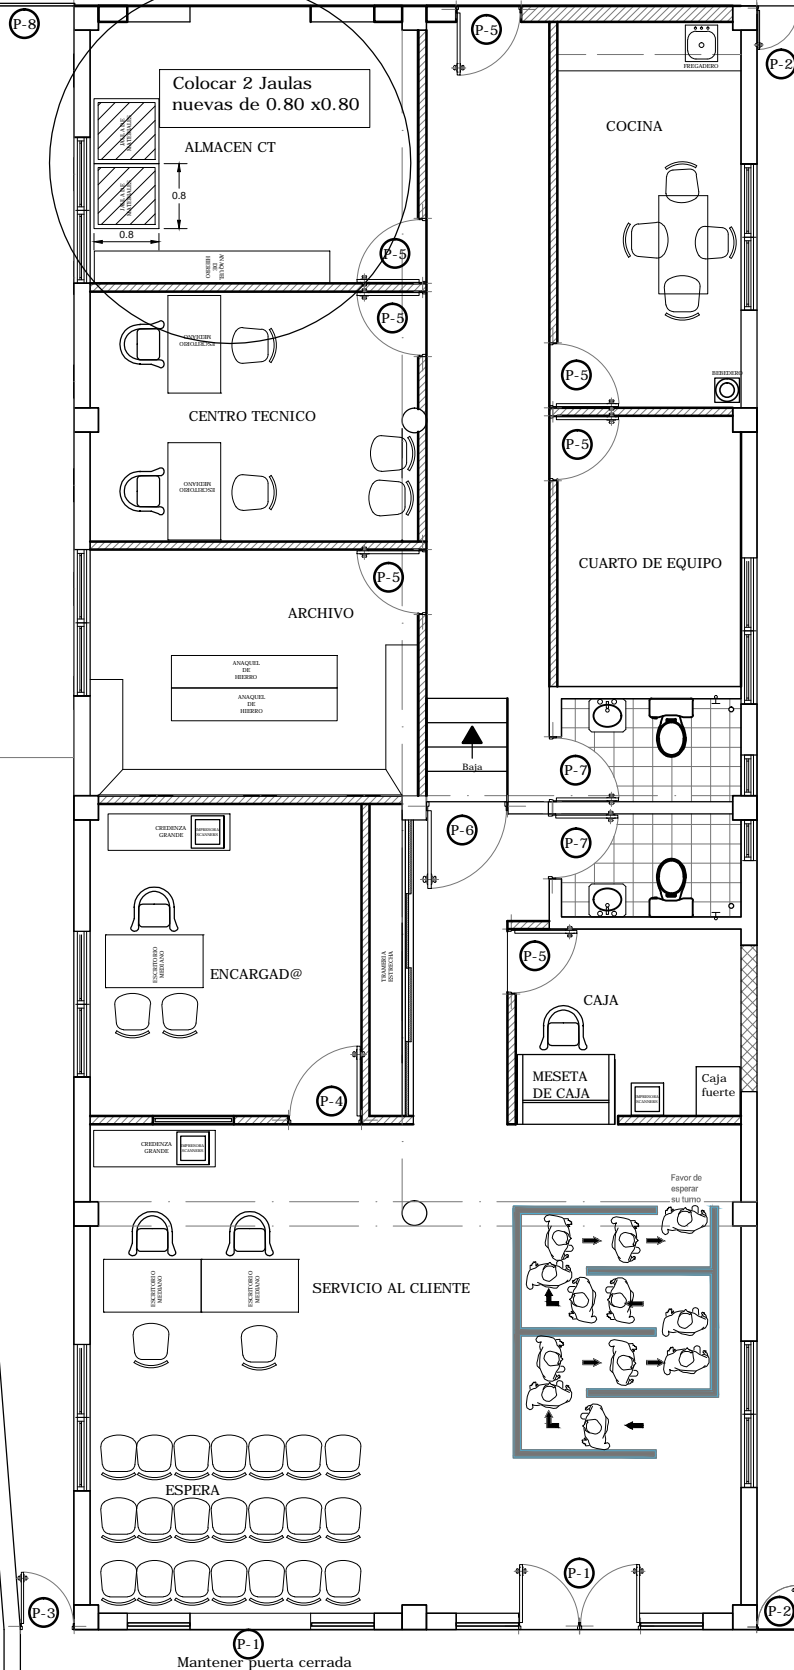

EL FACTOR
Planta Arquitectónica Amueblada

PROYECTO: OC EL FACTOR

UBICACION: Sector SAN FCO.

DISEÑO Y PLANIFICACION: GSSGG

PLANTA ARQ. AMUEBLADA

NO. DE PLANO:
JAULAS PARA MATERIALES

ESCALA: N/A

P.04

