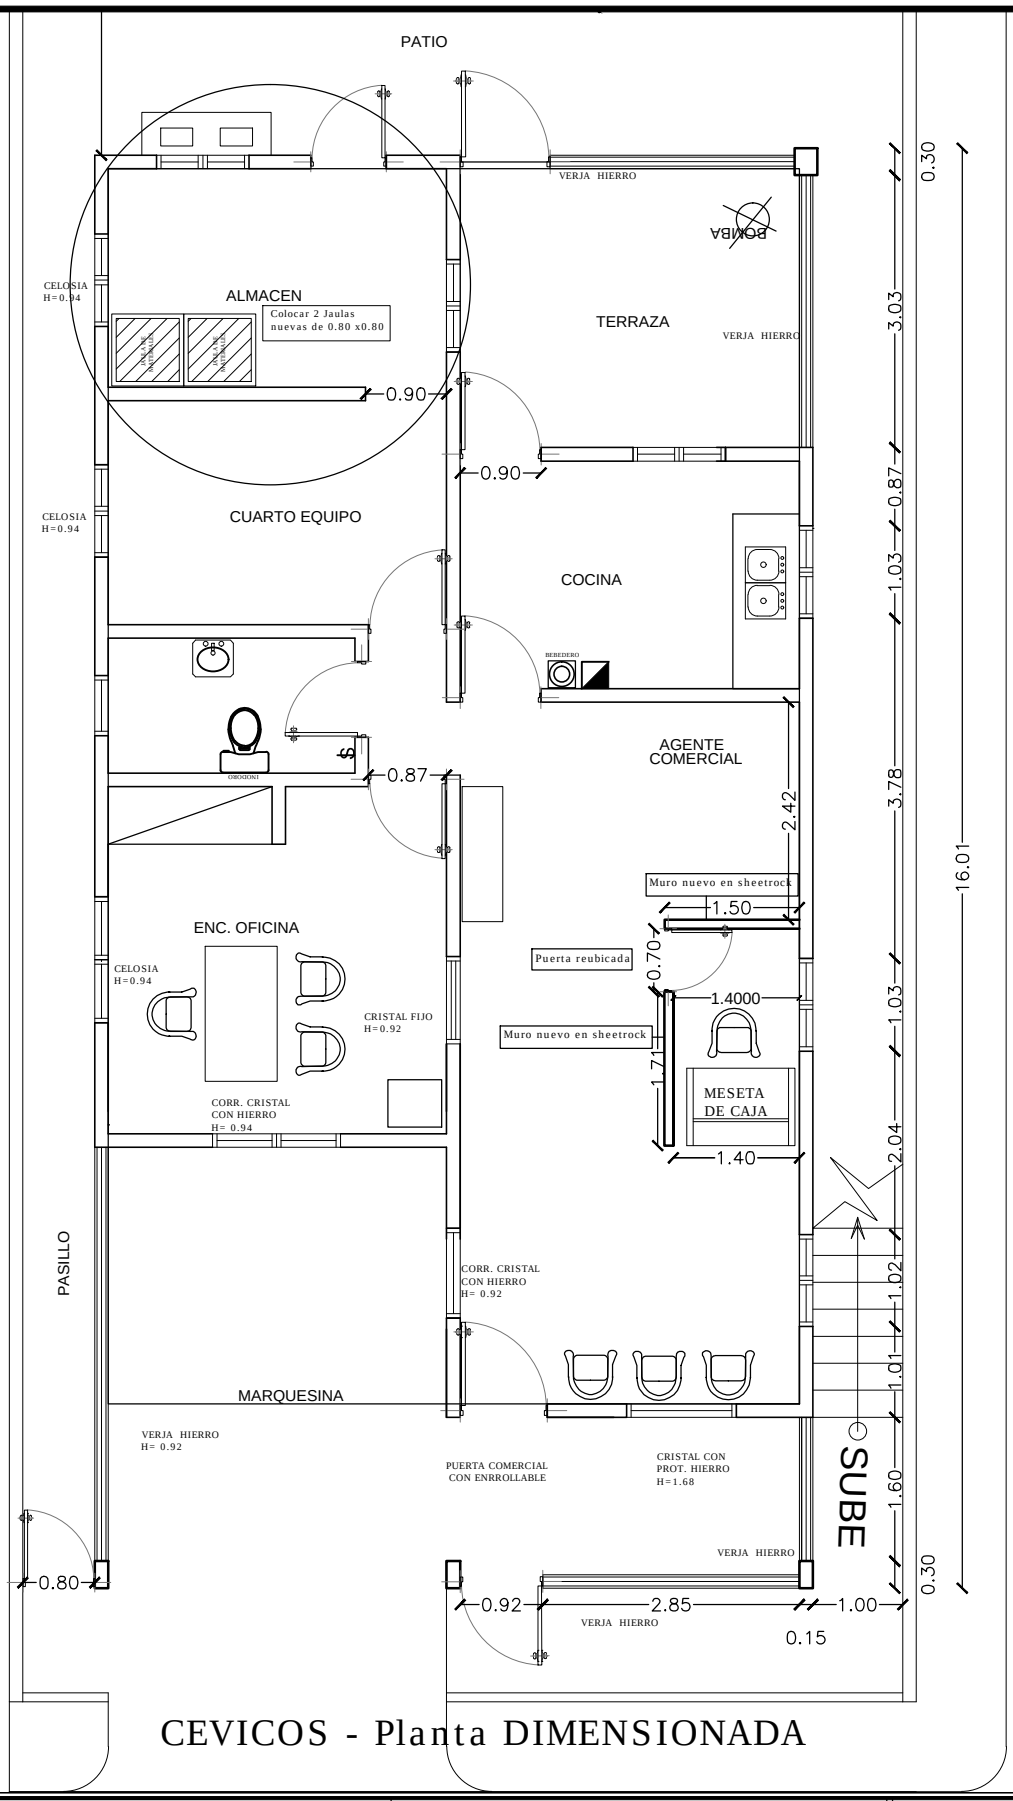

CEVICOS - Planta DIMENSIONADA

PROYECTO: OC CEVICOS	**Planta Arquitectónica**	
UBICACION: Sector SAN FCO.	**No. de Plano:** JAULAS PARA MATERIALES	edenorte
DISEÑO Y PLANIFICACION: GSSGG	**Escala:** N/A	**P.05**