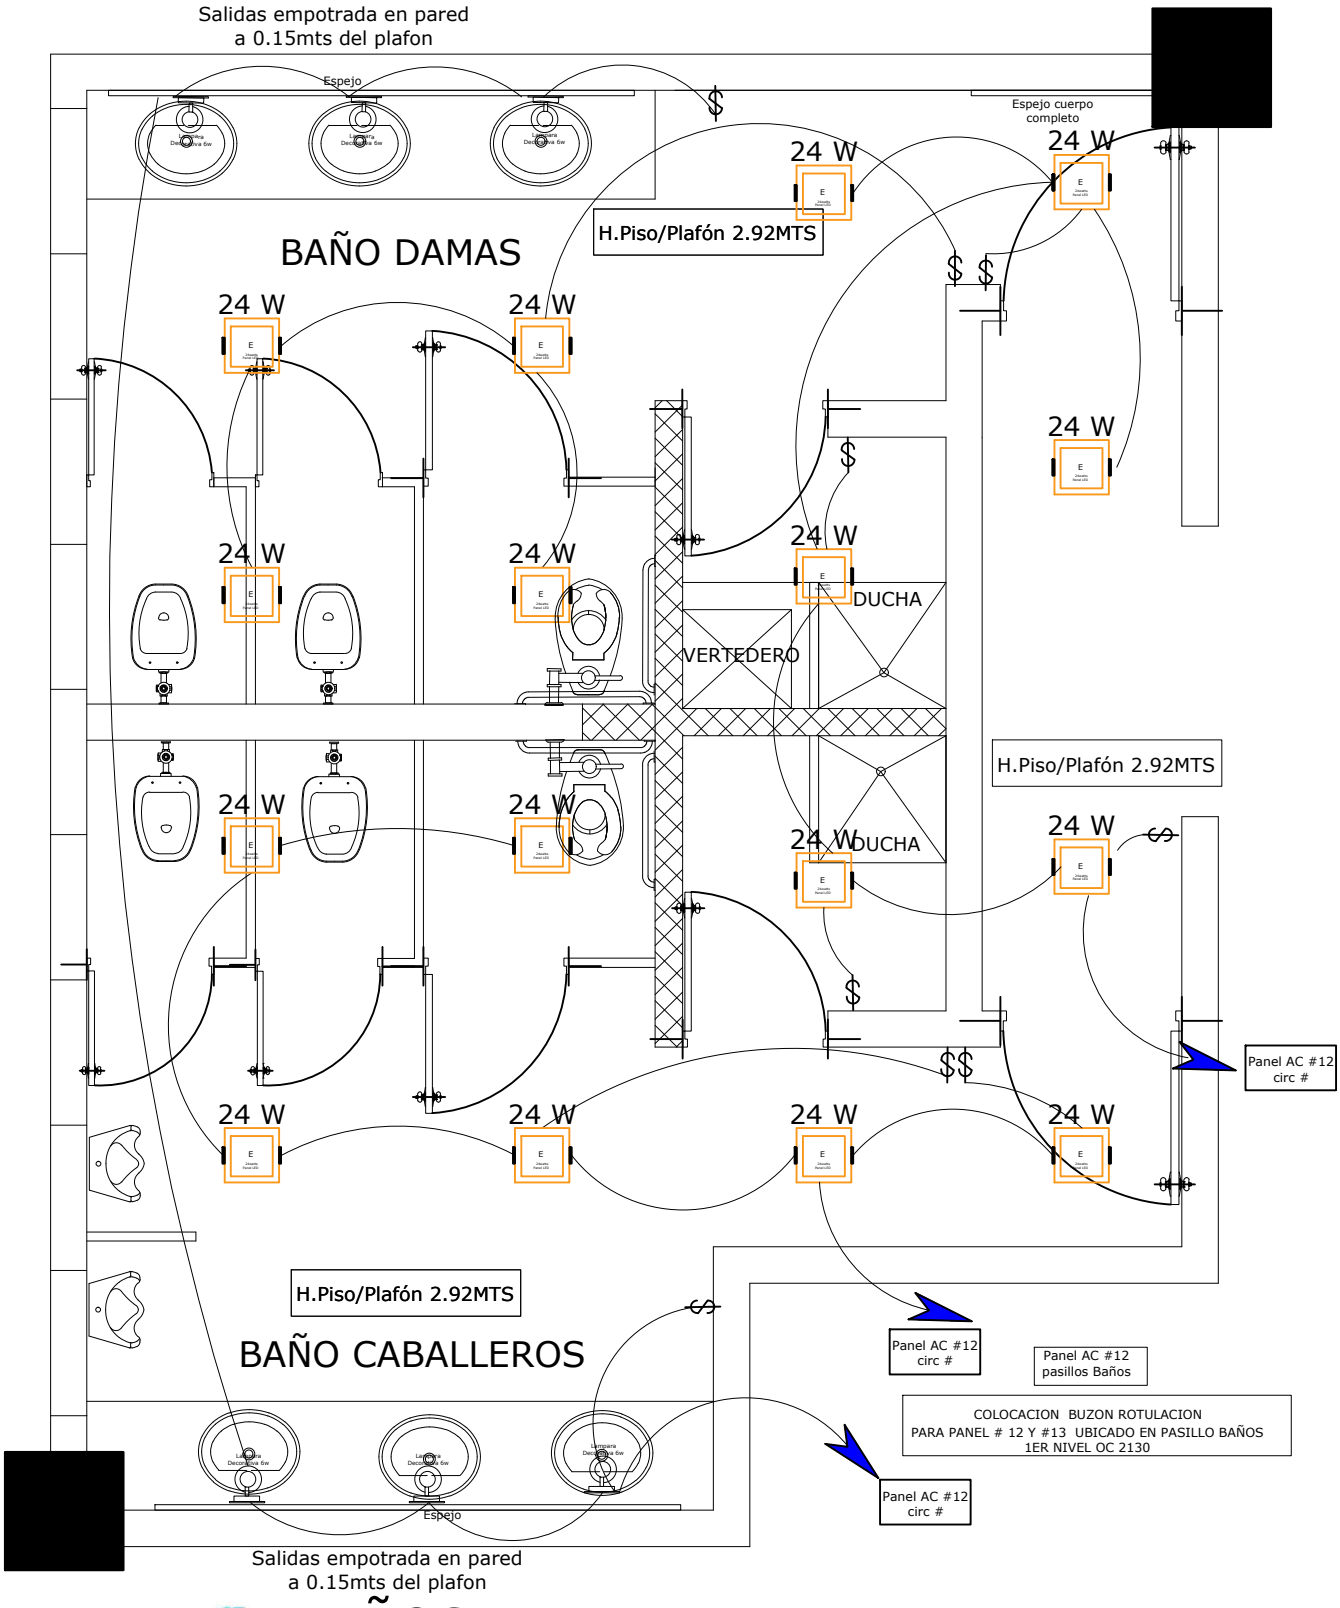


# BAÑOS 1ER NIVEL
# PLANTA LUMINARIAS

| | | |
|---|---|---|
| **PROYECTO:** BAÑOS 1ER NIVEL EDIF. OC 2130 | *PLANTA LUMINARIAS* | |
| **UBICACION:** Sector SANTIAGO | NO. DE PLANO: BAÑOS 1ER NIVEL EDIF. OC 2130 | |
| **DISEÑO Y PLANIFICACION:** GSSGG | **ESCALA:** N/A | **P.04** |