


edenorte

BAÑOS 1ER NIVEL  
SECCION A' - A'

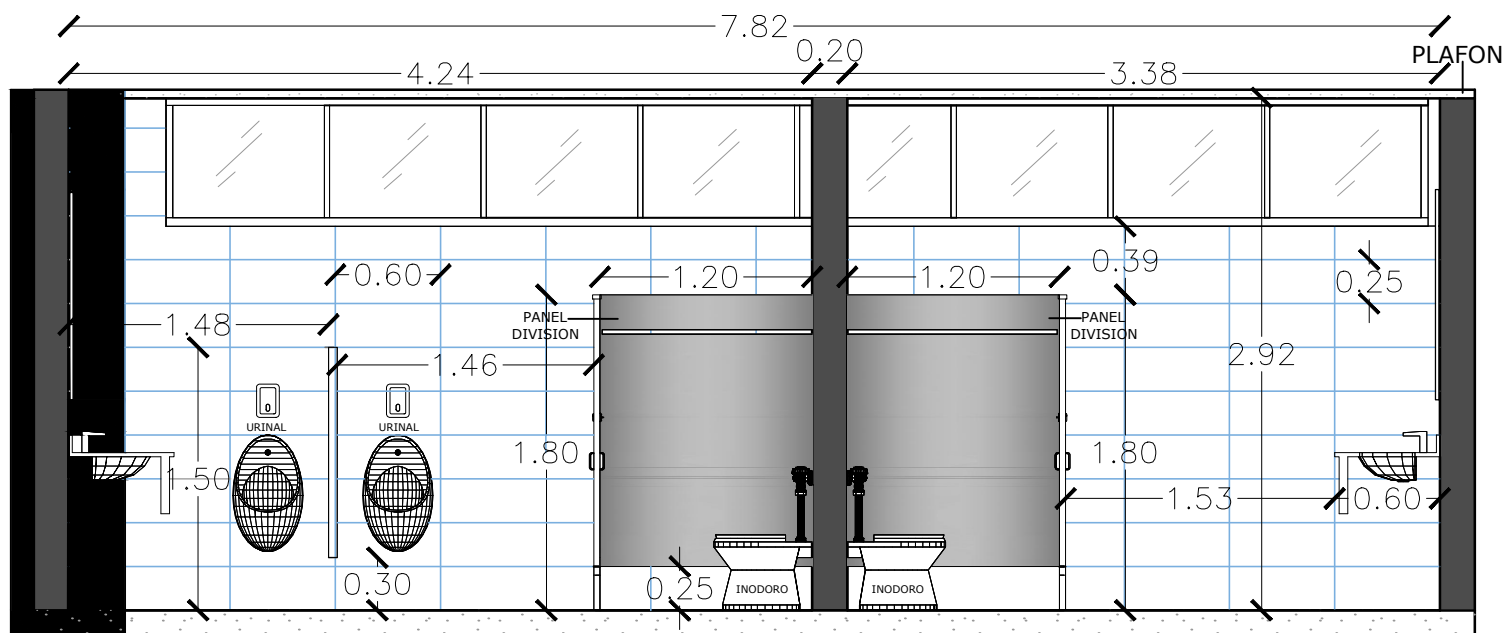

edenorte

BAÑOS 1ER NIVEL  
SECCION B' - B'

**PROYECTO:** BAÑOS 1ER NIVEL EDIF. OC 2130

**UBICACION:** Sector SANTIAGO

**DISEÑO Y PLANIFICACION:** GSSGG

**SECCIONES A'-A' Y B'-B'**

**Nº. DE PLANO:**  
BAÑOS 1ER NIVEL EDIF. OC 2130

**ESCALA:** N/A

**P.07**

edenorte  
Edenorte Dominicana S.A.