


COLUMNA CONCRETO .

H=Piso/Viga 2.94mt
H.Piso/Techo 3.19mt
H=viga 0.25
H.Piso/Plafón= 2.80 mt

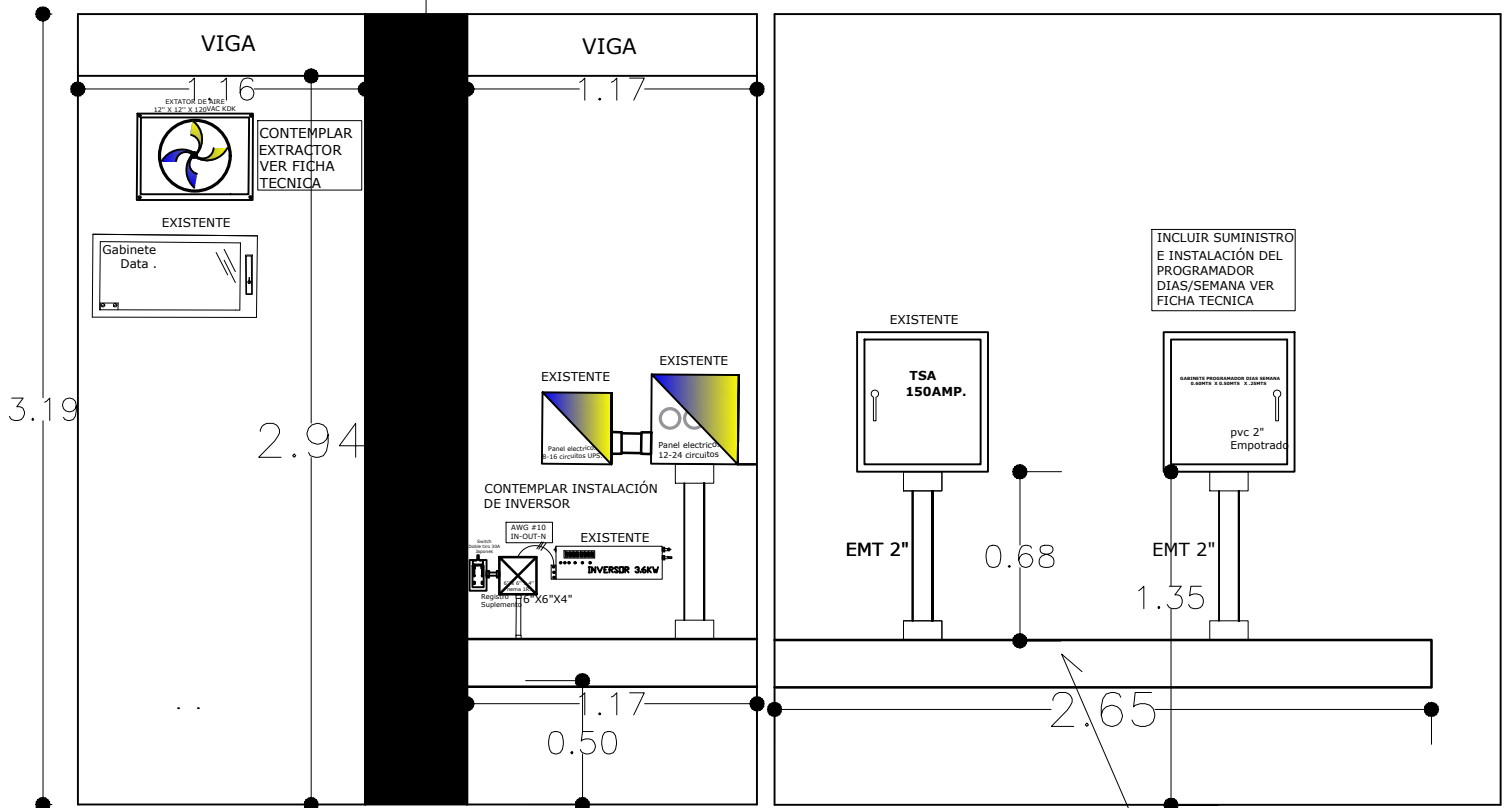

OC SAN VICTOR
ELEVACION CUARTO DE QUIPOS

CANAleta METAL
0.20M X 0.10M.CON
SU TAPA PINTADA GRIS
CAL 18 VER FICHA
TECNICA.

PROYECTO: San Victor Moca

UBICACION: Sector LA VEGA

DISEÑO Y PLANIFICACION: GSSGG

ELEVACIÓN CUARTO DE EQUIPOS

NO. DE PLANO:
San Victor Moca

ESCALA: N/A

P.10

