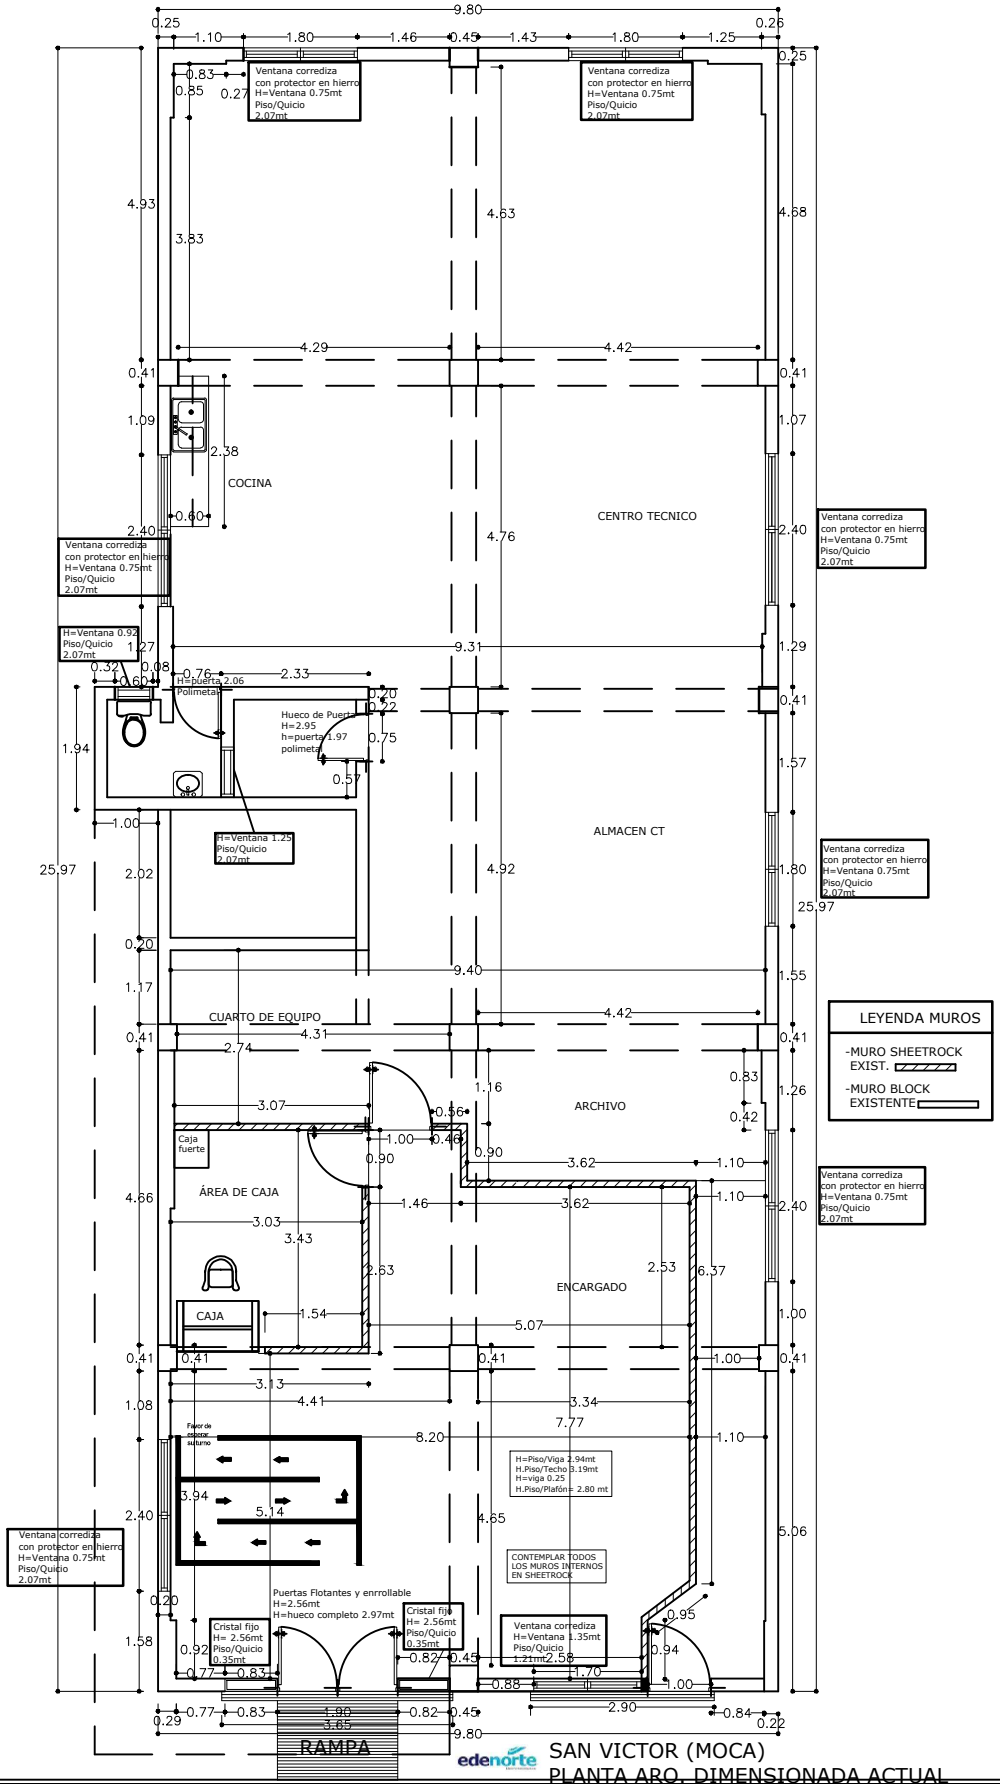

edenorte

SAN VICTOR (MOCA)
PLANTA ARQ. DIMENSIONADA ACTUAL

PROYECTO: San Victor Moca	*Planta Arq. Dimensionada Actual*	
UBICACION: Sector LA VEGA	No. de Plano: San Victor Moca	
DISEÑO Y PLANIFICACION: GSSGG	**Escala:** N/A	**P.02**

edenorte