


PLANTA ANAQUEL DE HIERRO

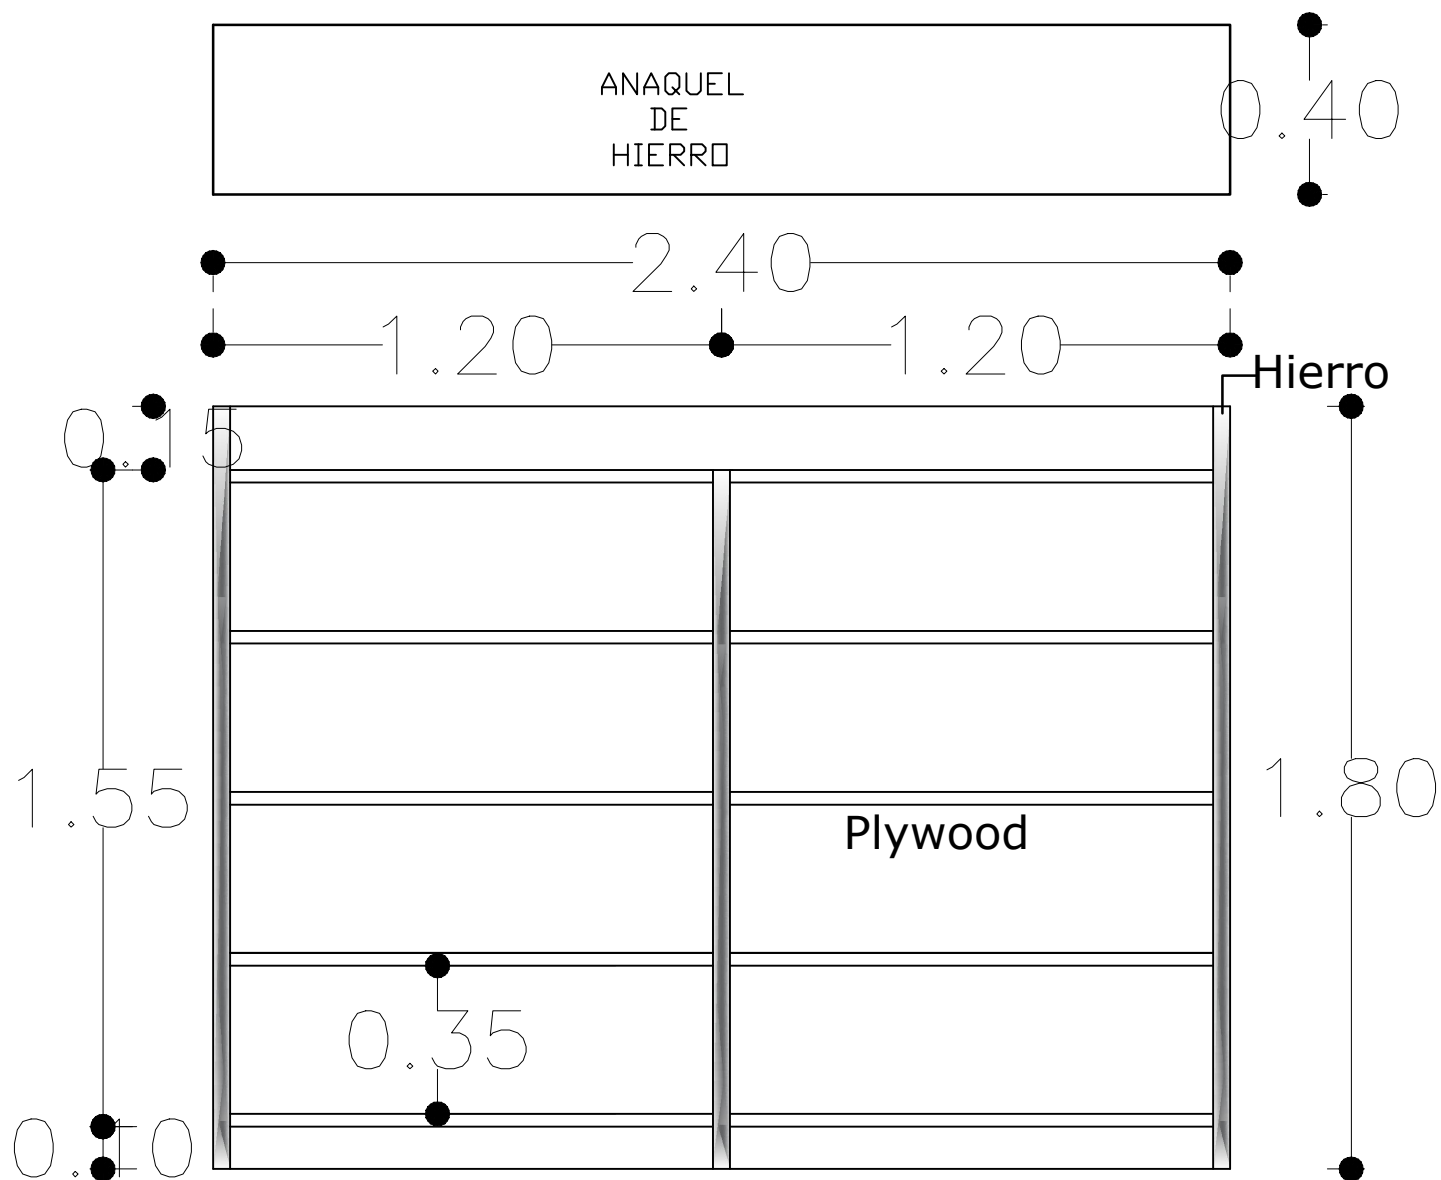

ELEVACION ANAQUEL DE HIERRO

PROYECTO: San Victor Moca

UBICACION: Sector LA VEGA

DISEÑO Y PLANIFICACION: GSSGG

DETALLE DE ANAQUEL

NO. DE PLANO:
San Victor Moca

ESCALA: N/A

P.21

