


PLANTA ANAQUEL DE HIERRO

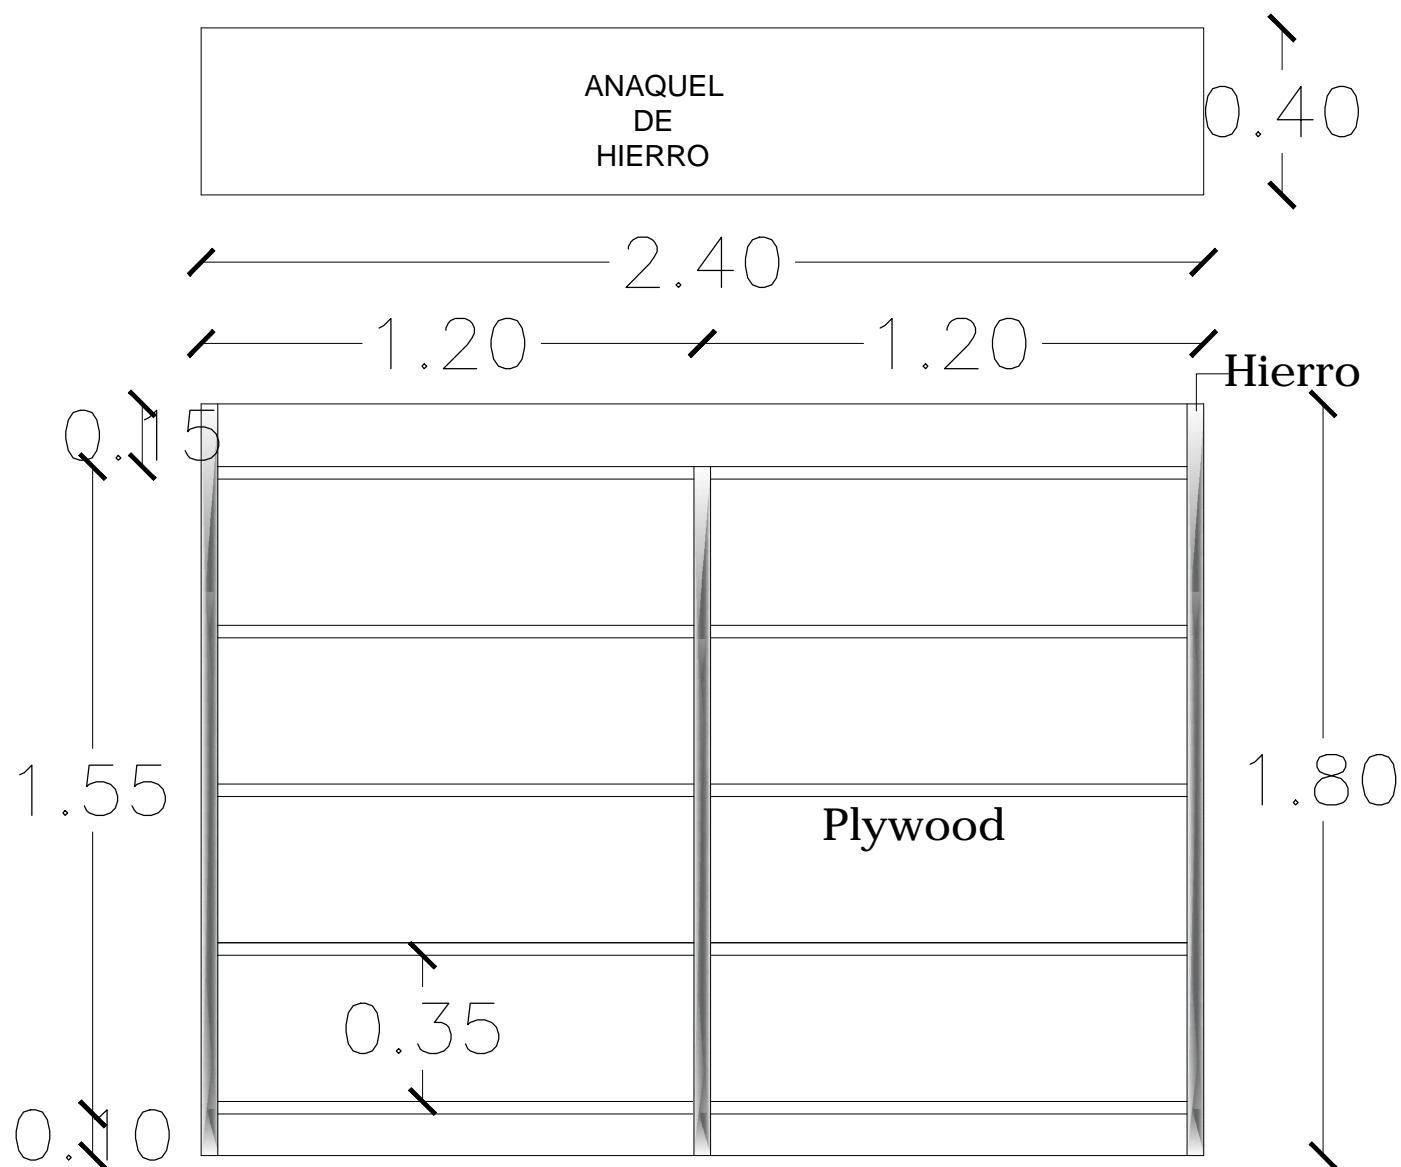

OC LA ISABELA

ELEVACIÓN ANAQUEL DE HIERRO



PROYECTO: OC LA ISABELA

UBICACION: Sector Pto. Pta.

DISEÑO Y PLANIFICACION: GSSGG

Detalle Elev. Anaquel de Hierro

NO. DE PLANO:
OC LA ISABELA

ESCALA: N/A

P.20

