


lejón

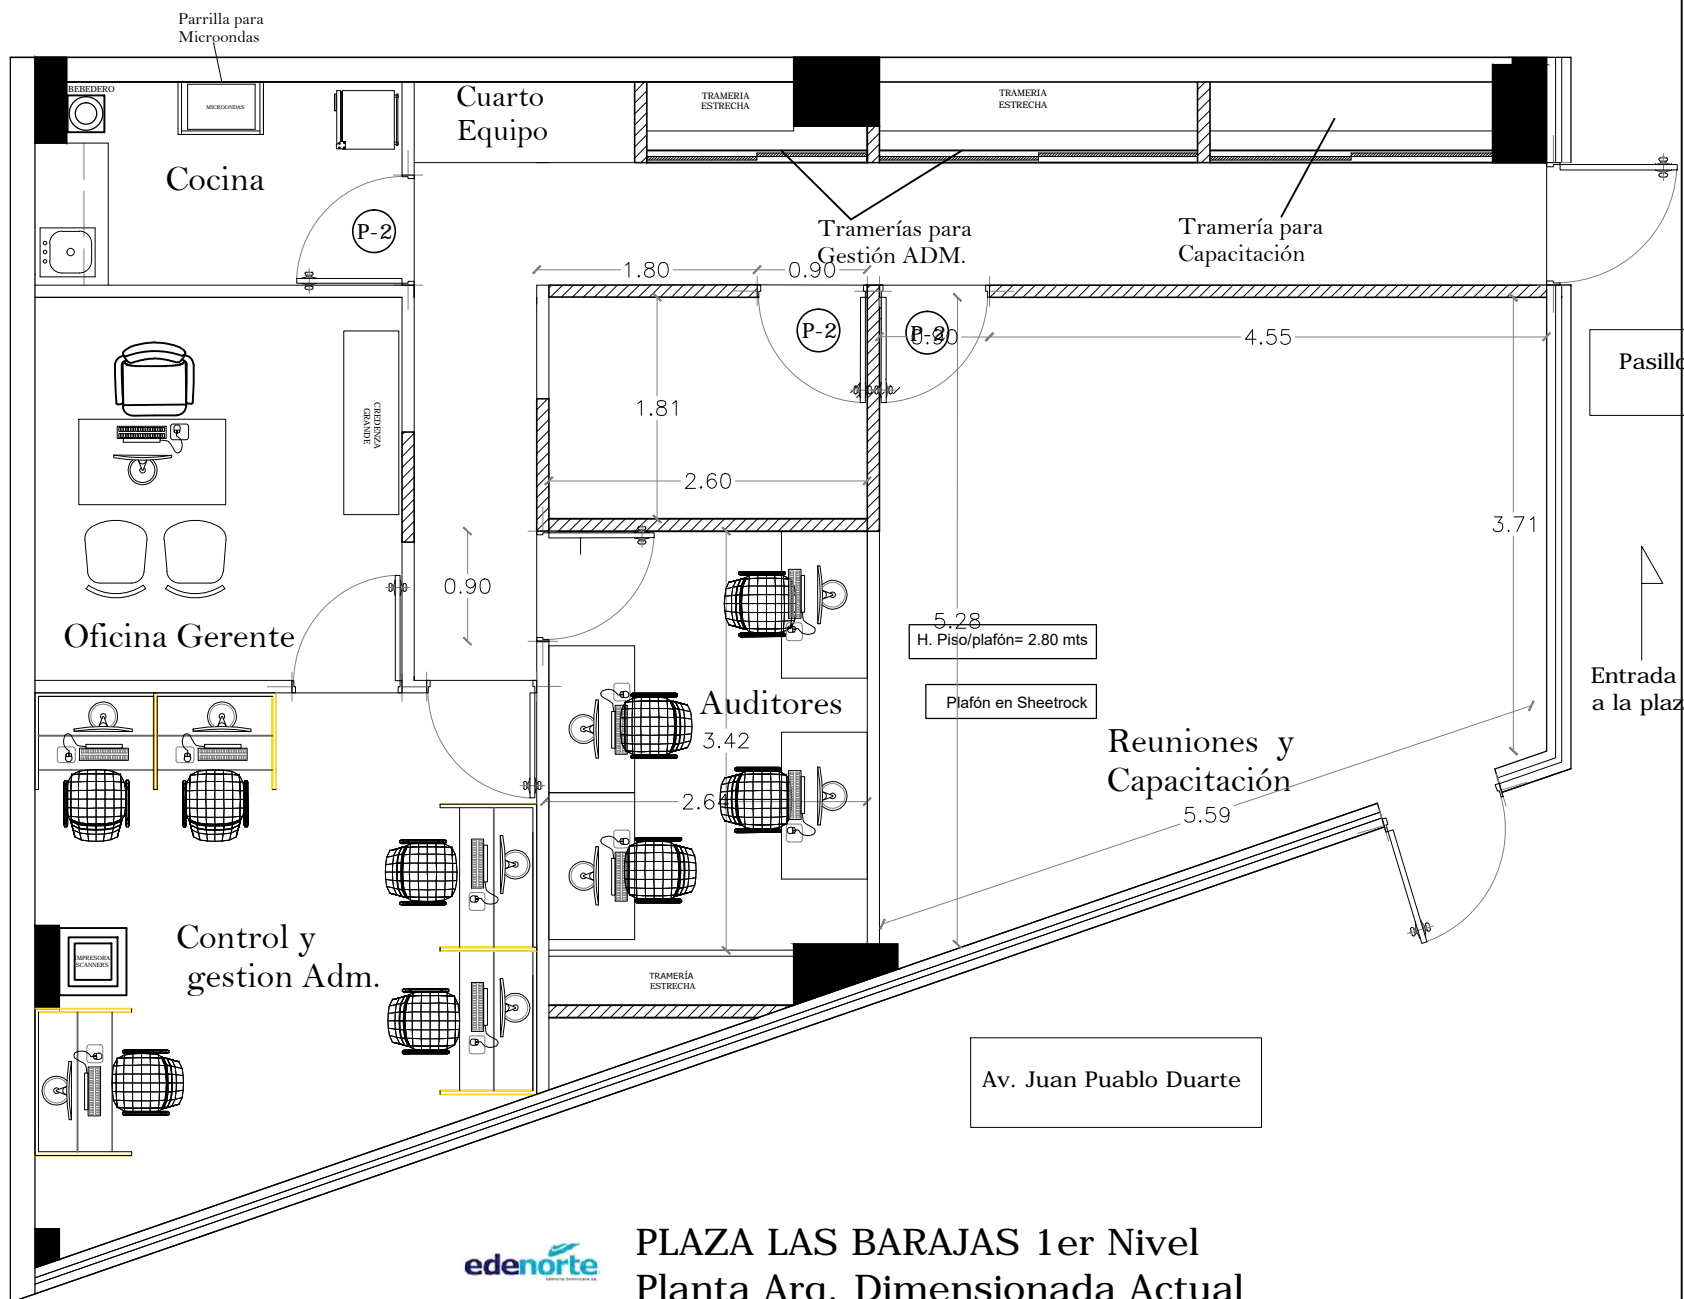

PLAZA LAS BARAJAS 1er Nivel Planta Arq. Dimensionada Actual

PLANTA ARQ. DIMENSIONADA ACTUAL		P.01	
NO. DE PLANO: ADECUACIÓN PLAZA LAS BARAJAS		ESCALA: N/A	
PROYECTO: Gerencia Cultura de Servicios / Seguros		DISEÑO Y PLANIFICACIÓN: GSSGG	
UBICACIÓN: Sector SANTIAGO			