


ejón

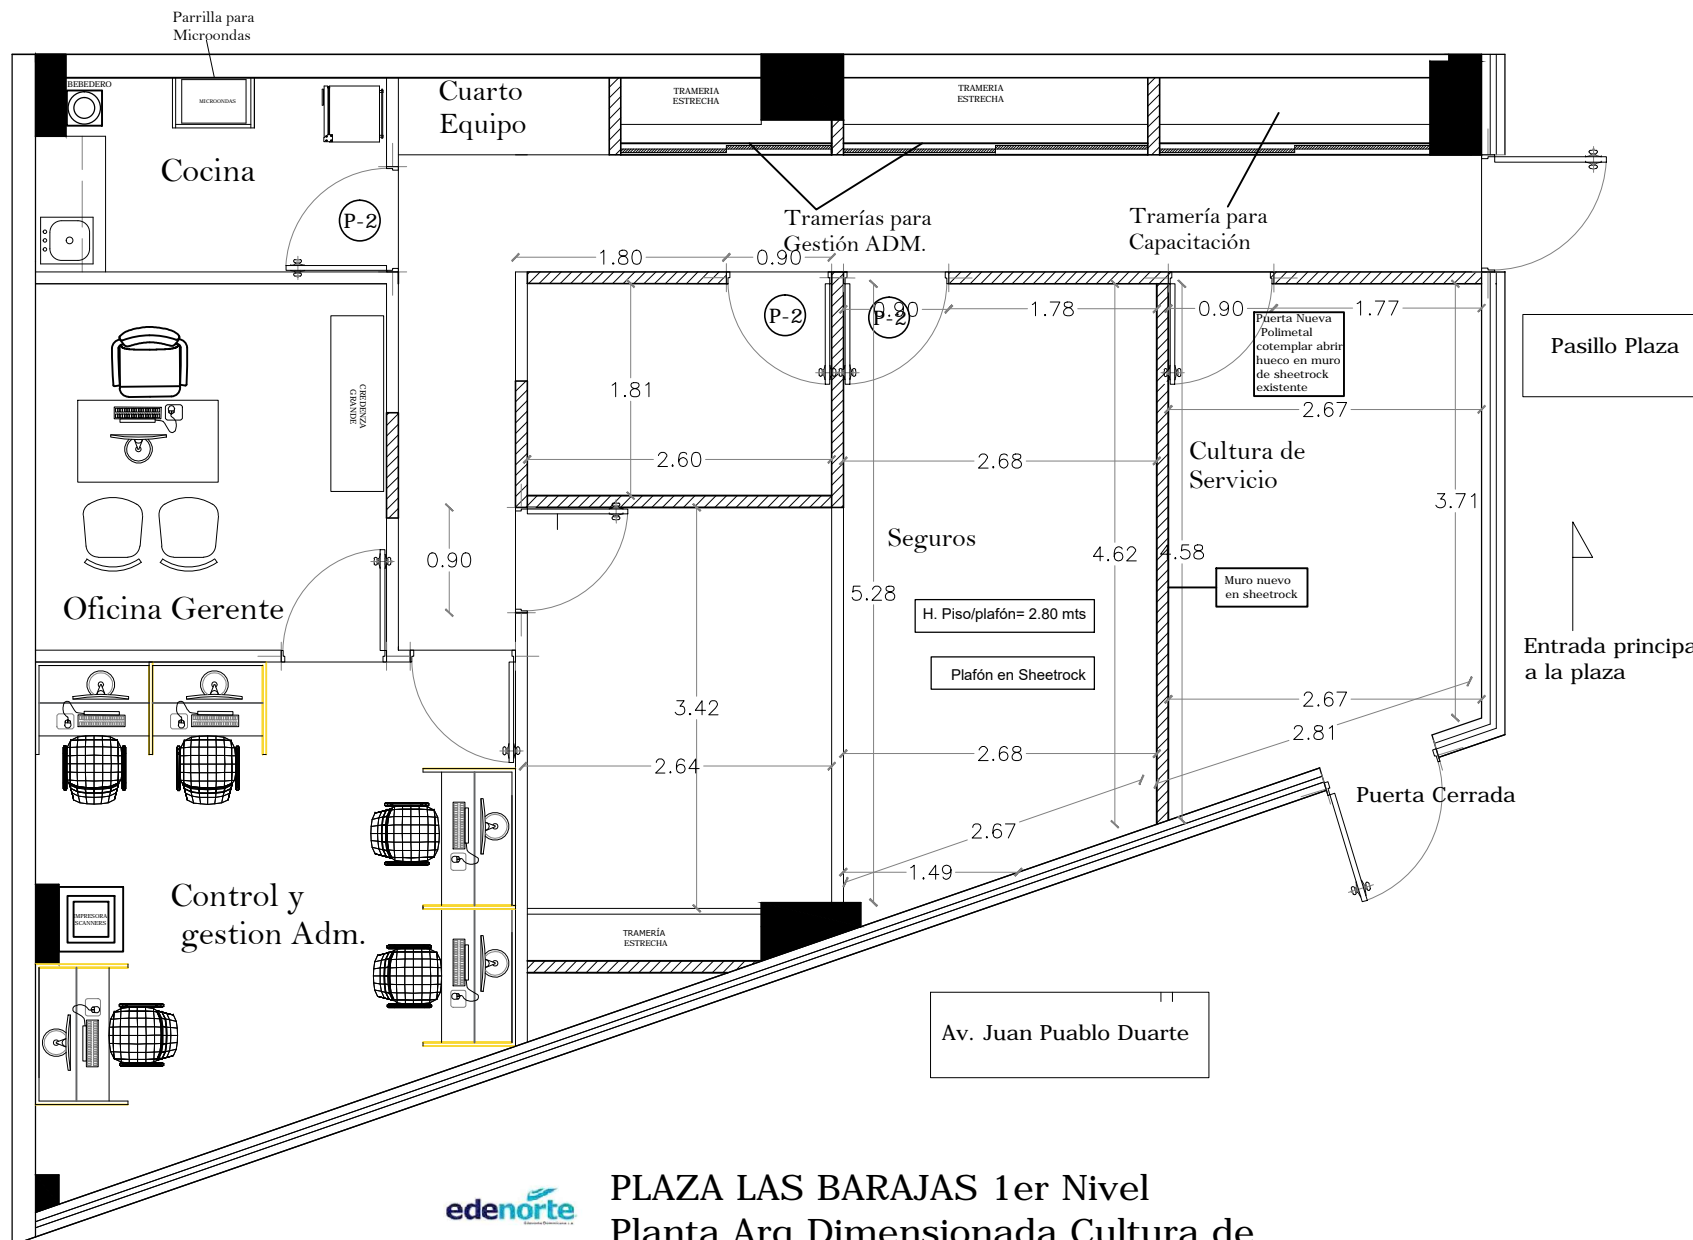

PLAZA LAS BARAJAS 1er Nivel
Planta Arq. Dimensionada Cultura de
Servicio / Seguros propuesta #1

PLANTA ARQ. DIMENSIONADA
PROPUESTA

NO. DE PLANO:
ADECUACIÓN PLAZA LAS BARAJAS

P.04

ESCALA: N/A

PROYECTO: Gerencia Cultura de Servicios / Seguros

UBICACION: Sector SANTIAGO

DISEÑO Y PLANIFICACION: GSSGG