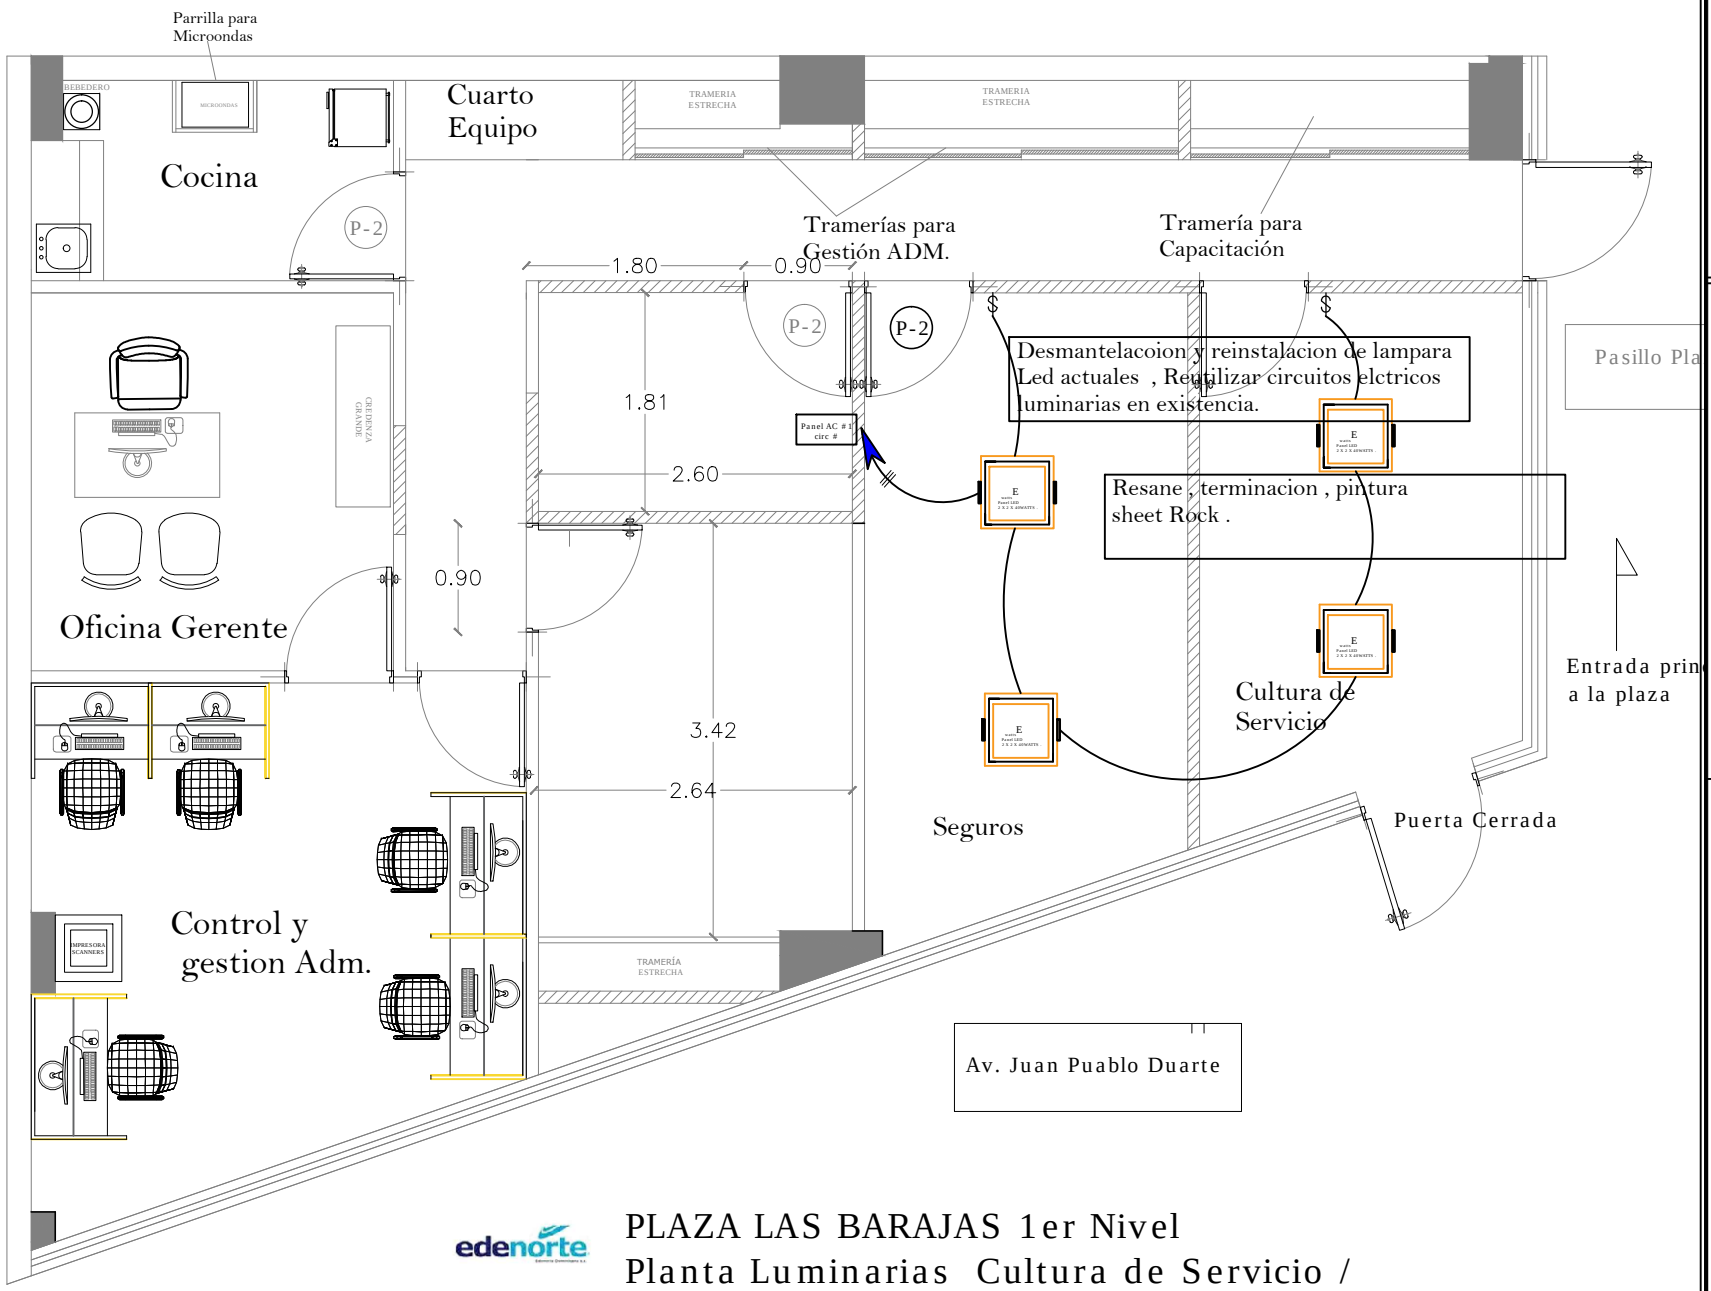

edenorte

PLAZA LAS BARAJAS 1er Nivel
Planta Luminarias Cultura de Servicio / Seguros propuesta #1

PROYECTO: Gerencia Cultura de Servicios / Seguros

UBICACION: Sector SANTIAGO

DISEÑO Y PLANIFICACION: GSSGG

PLANTA ARQ.LUMINARIAS

NO. DE PLANO: ADECUACIÓN PLAZA LAS BARAJAS

P.05

ESCALA: N/A