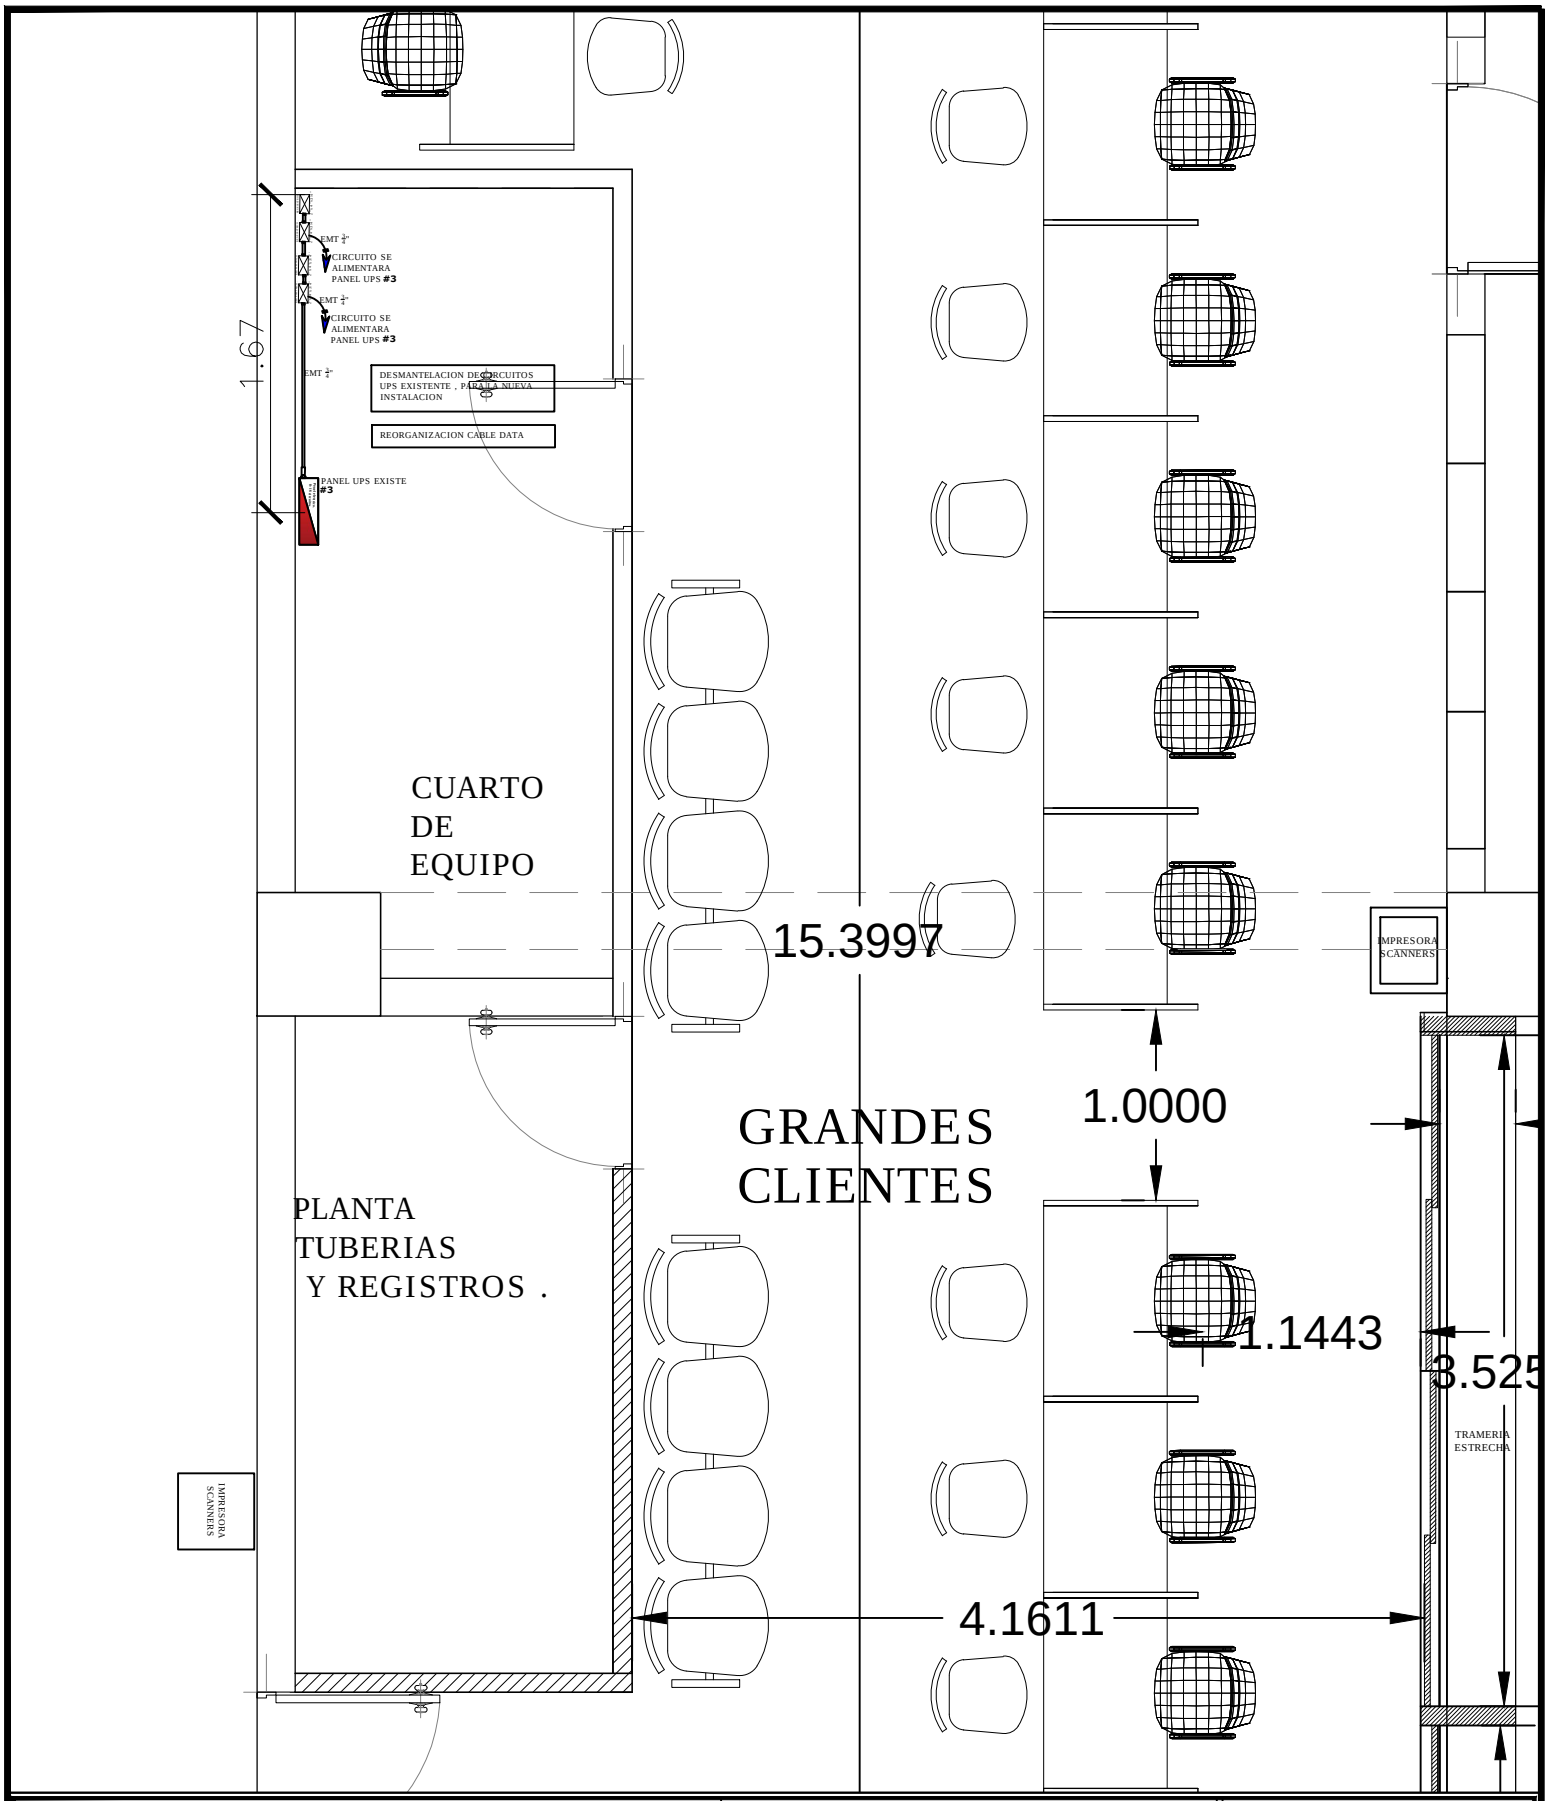

PROYECTO: EDIF. 2130	**PLANTA TUBERIAS Y REGISTROS**	edenorte
UBICACION: Sector SANTIAGO	**NO. DE PLANO:** CUARTO DE EQUIPO 1ER NIVEL	
DISEÑO Y PLANIFICACION: GSSGG	**ESCALA:** N/A **P.05**	