


TSA 400A NEMA 3R

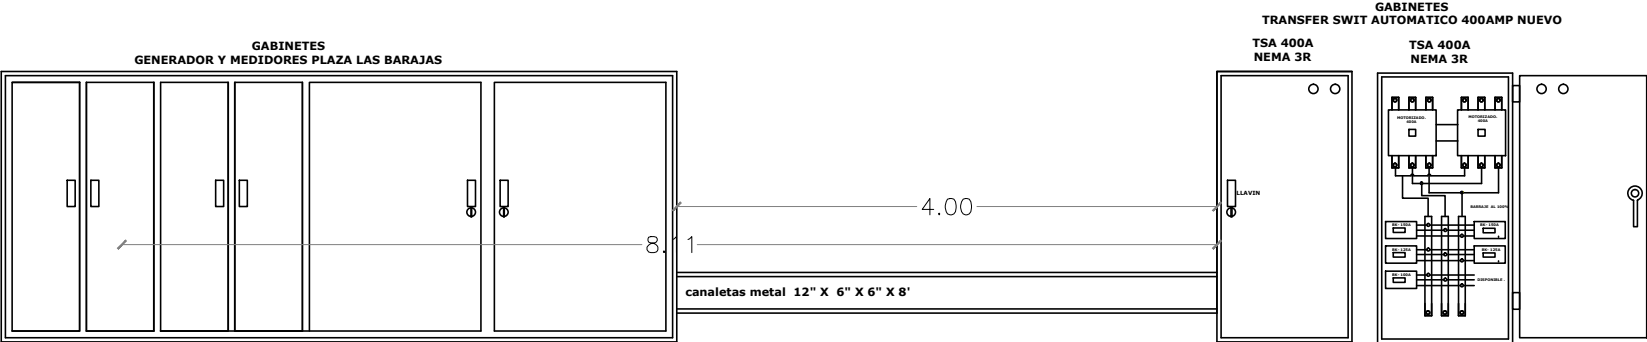

PROYECTO: GABINETES TRANSFER SWIT AUTOMATICO 400AMP		PLANTA ARQUITECTONICA	
UBICACION: Sector SANTIAGO		NO. DE PLANO: PLAZA BARAJAS	
DISEÑO Y PLANIFICACION: GSSGG		ESCALA: N/A	P.00