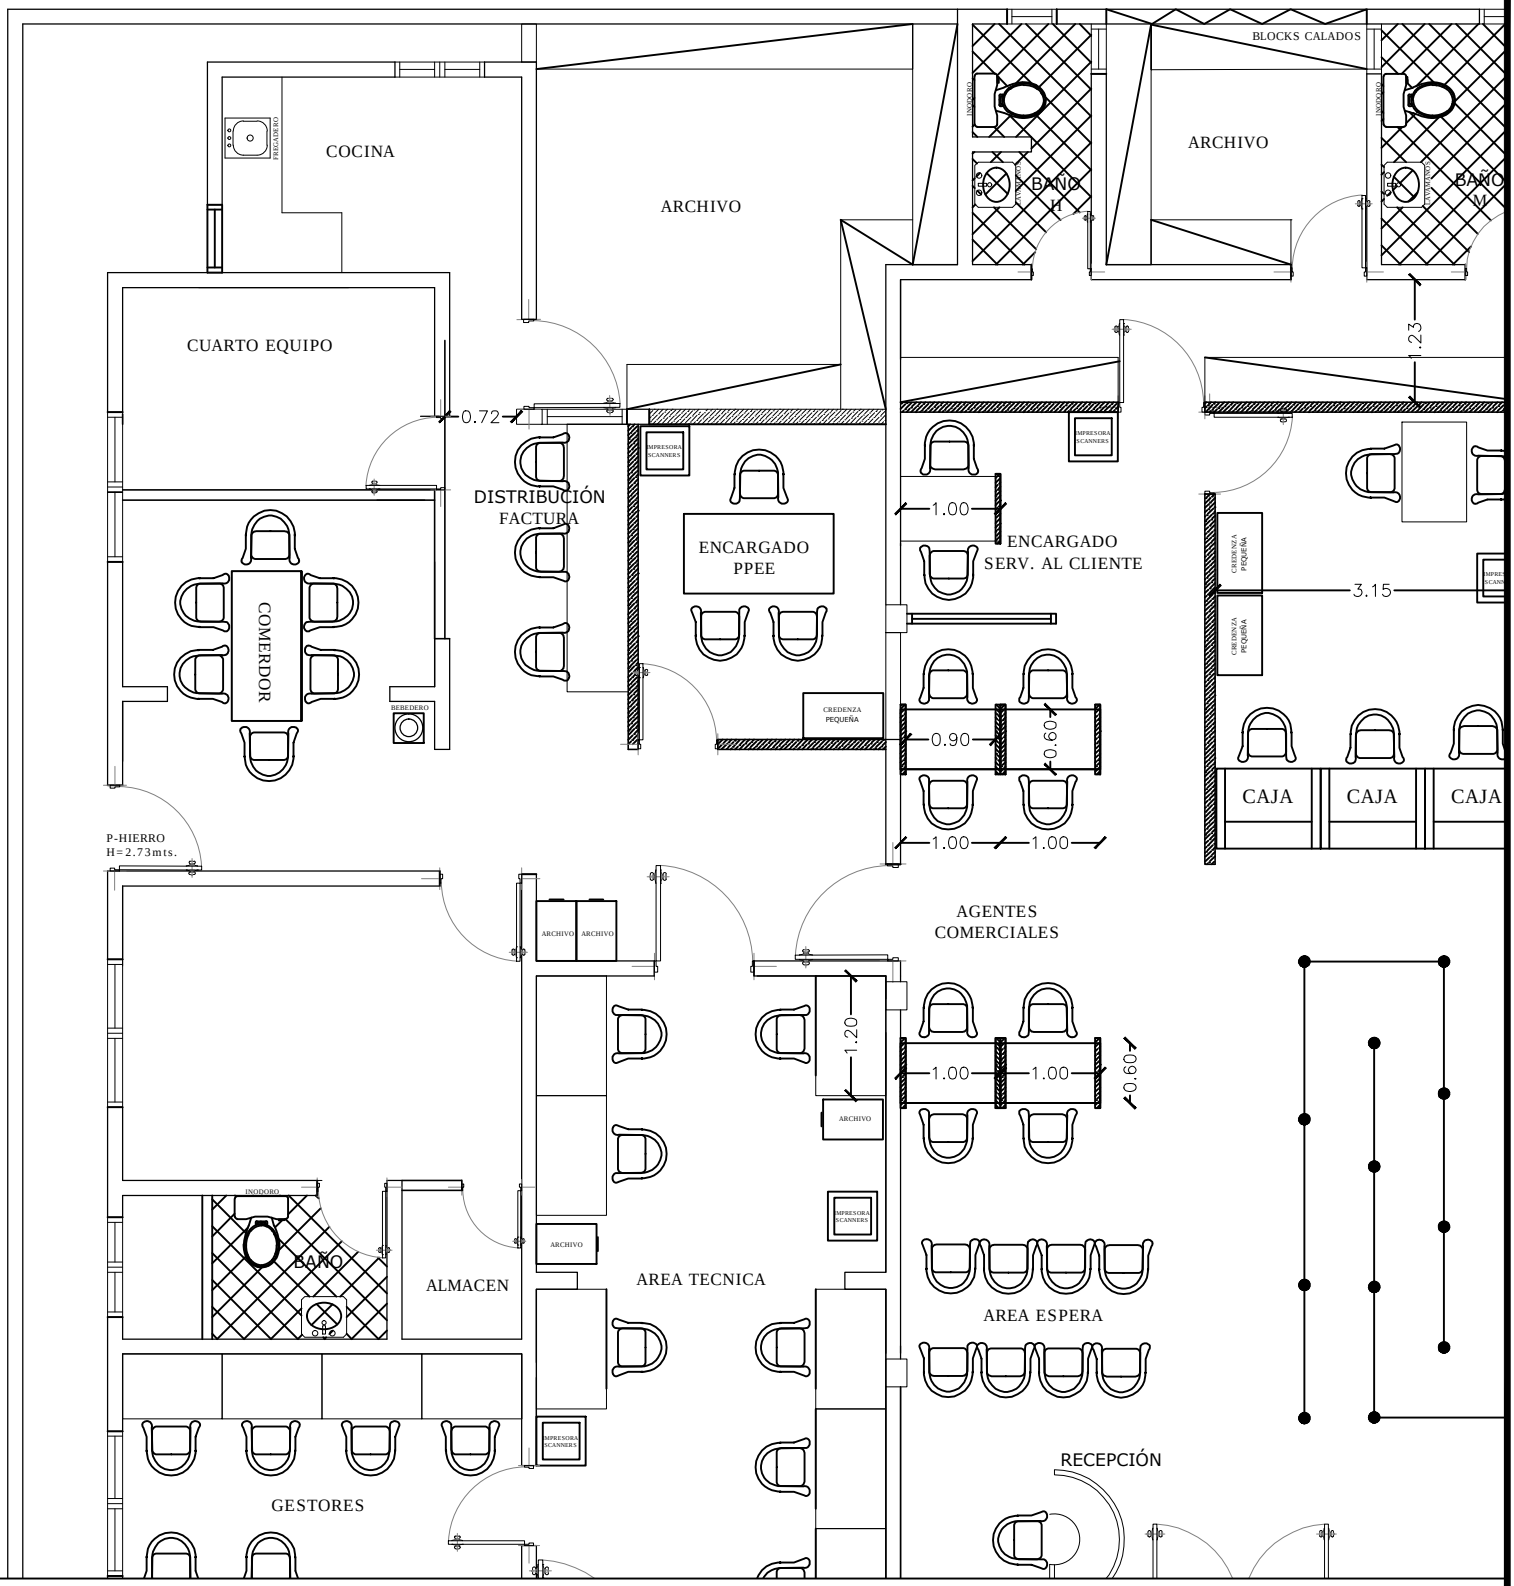

PROYECTO: OC MOCA	**Planta arquitectonica amueblada actual**	
UBICACION: Sector LA VEGA	**No. de Plano:** Propuesta Perdidas	
DISEÑO Y PLANIFICACION: GSSGG	**Escala:** N/A	**P.01**

edenorte