PROYECTO: CT 2131

UBICACION: Sector SANTIAGO

DISEÑO Y PLANIFICACION: SSGG

LANTA ARQUITECTONICA DIMENSIONADA

NO. DE PLANO: CT 2131

ESCALA: N/A

P.03

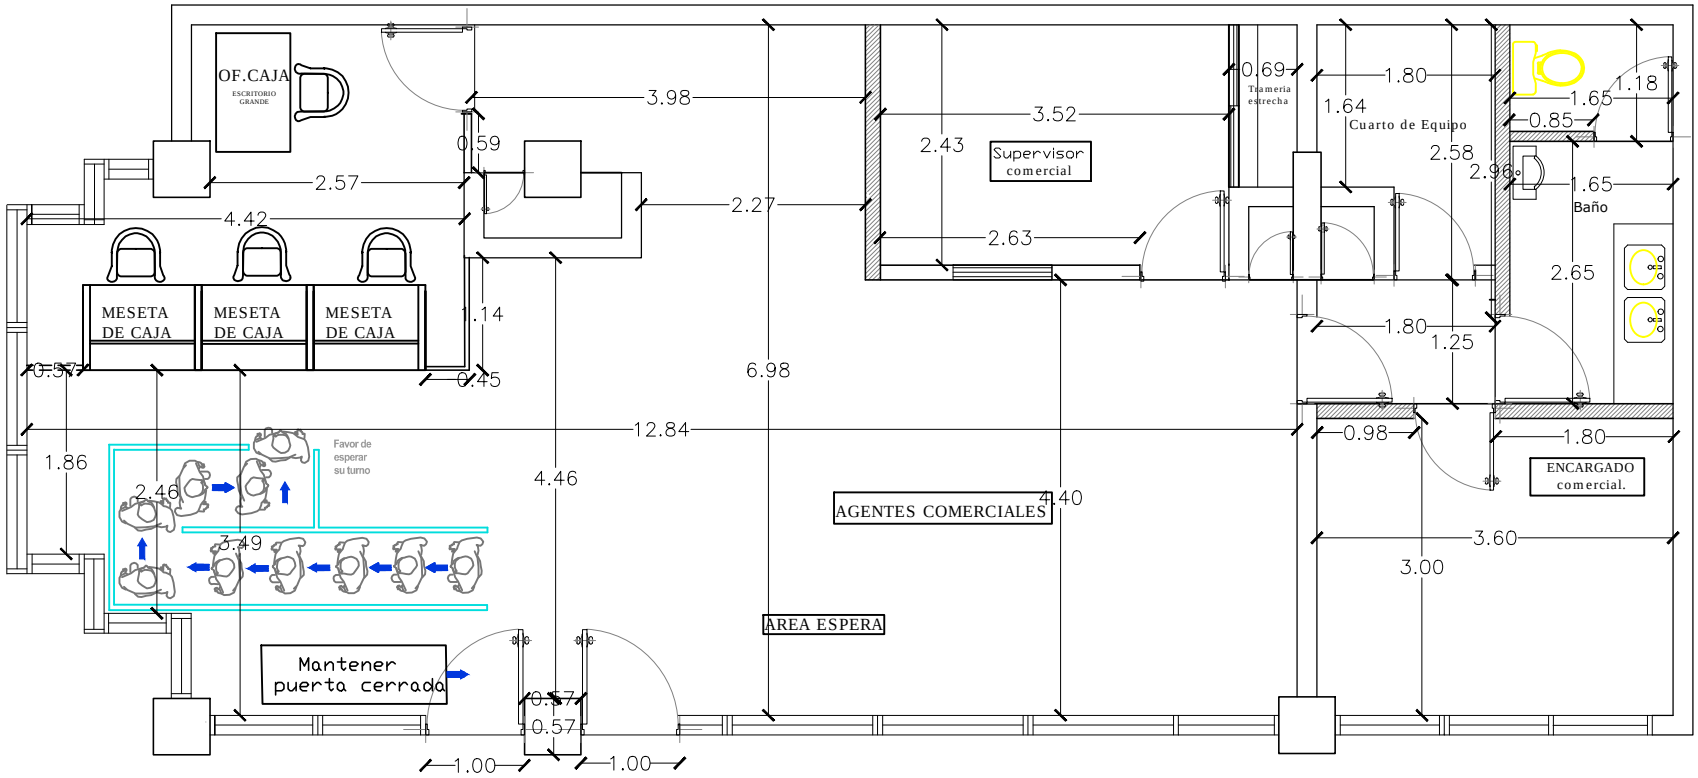

edenorte

OC 2131LAS AMERICAS

PLANTA ARQUITECTONICA Dimensionada.