PROYECTO: CT 2131

UBICACION: Sector SANTIAGO

DISEÑO Y PLANIFICACION: GSSGG

PLANTA ARQUITECTONICA A/A

NO. DE PLANO: CT 2131

ESCALA: N/A

P.06

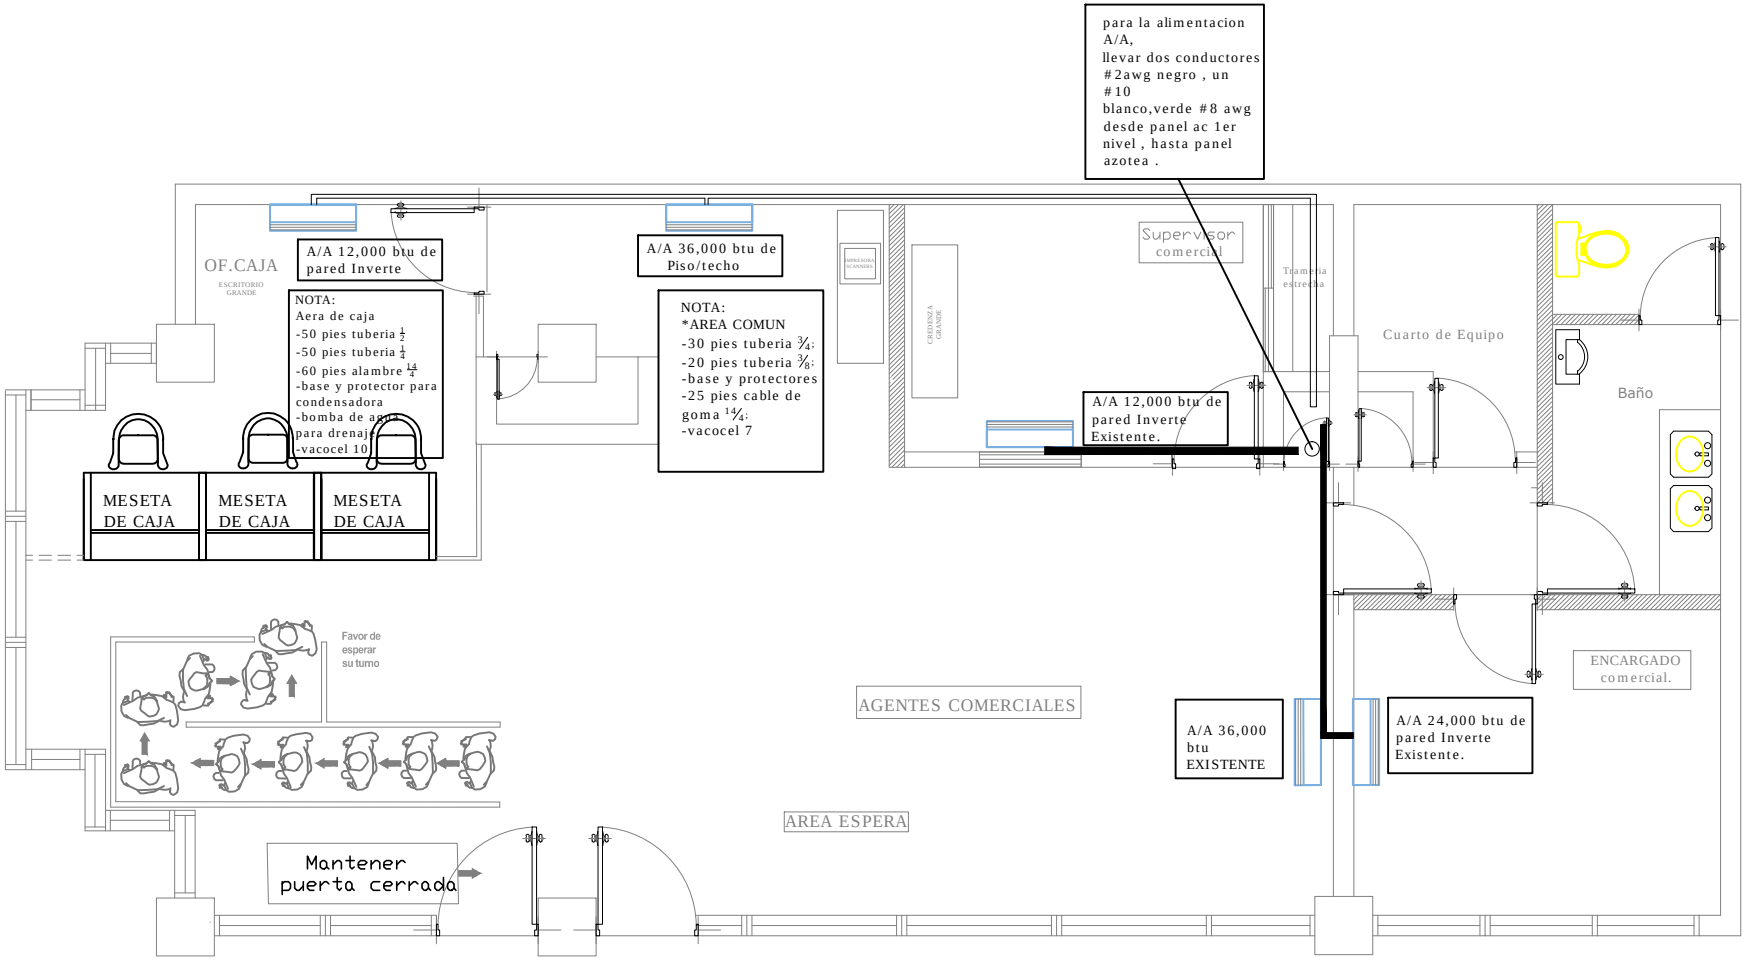

edenorte

A/A.