


PLANTA ARQUITECTONICA ACOMETIDA PRINCIPAL

NO. DE PLANO:
CT 2131

ESCALA: N/A

P.08

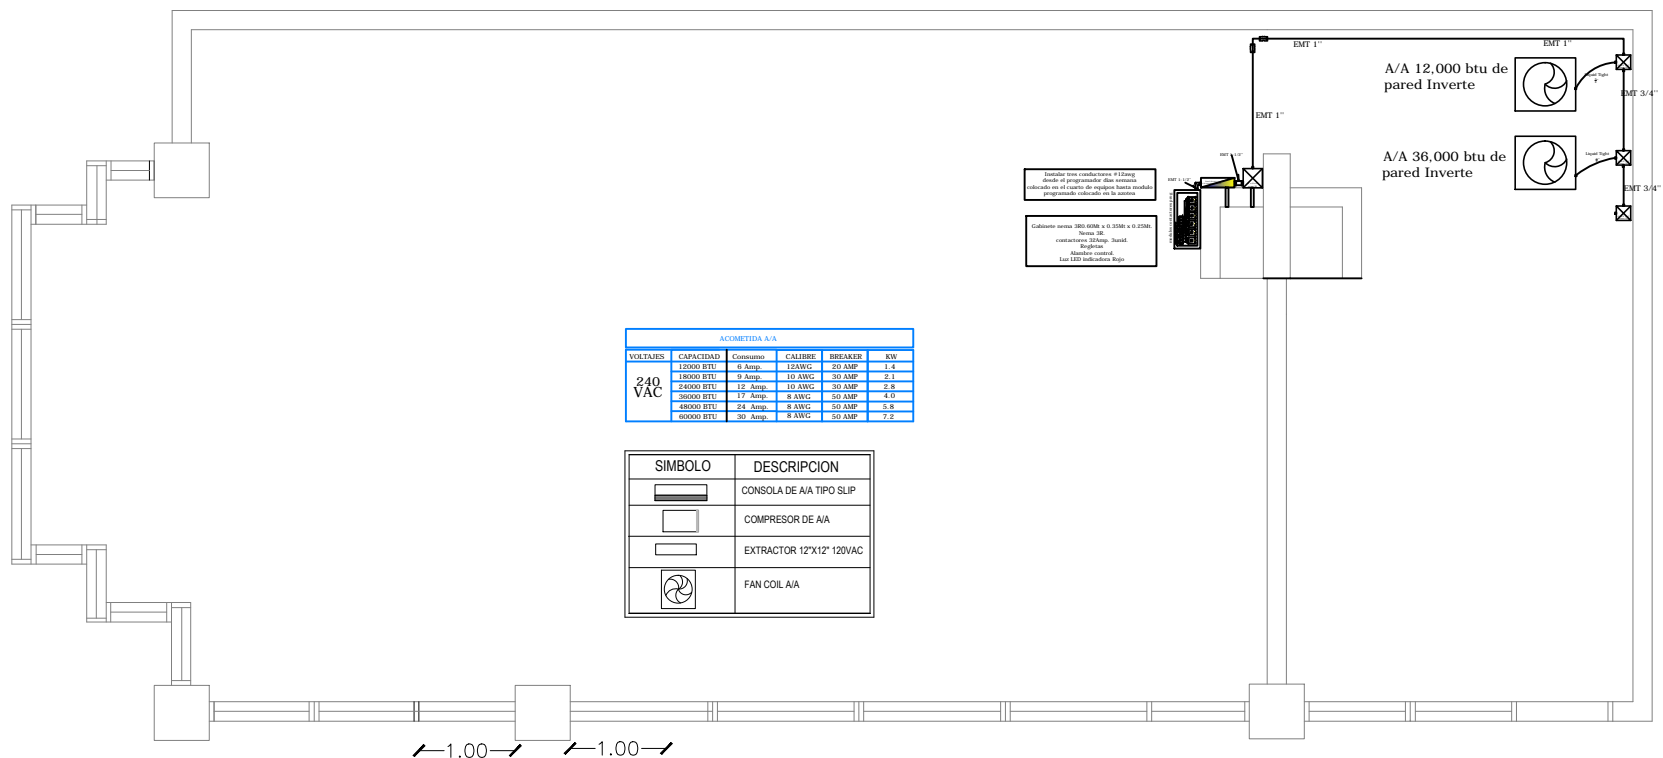

edenorte

CT 2131LAS AMERICAS
PLANTA ACOMETIDA A/A