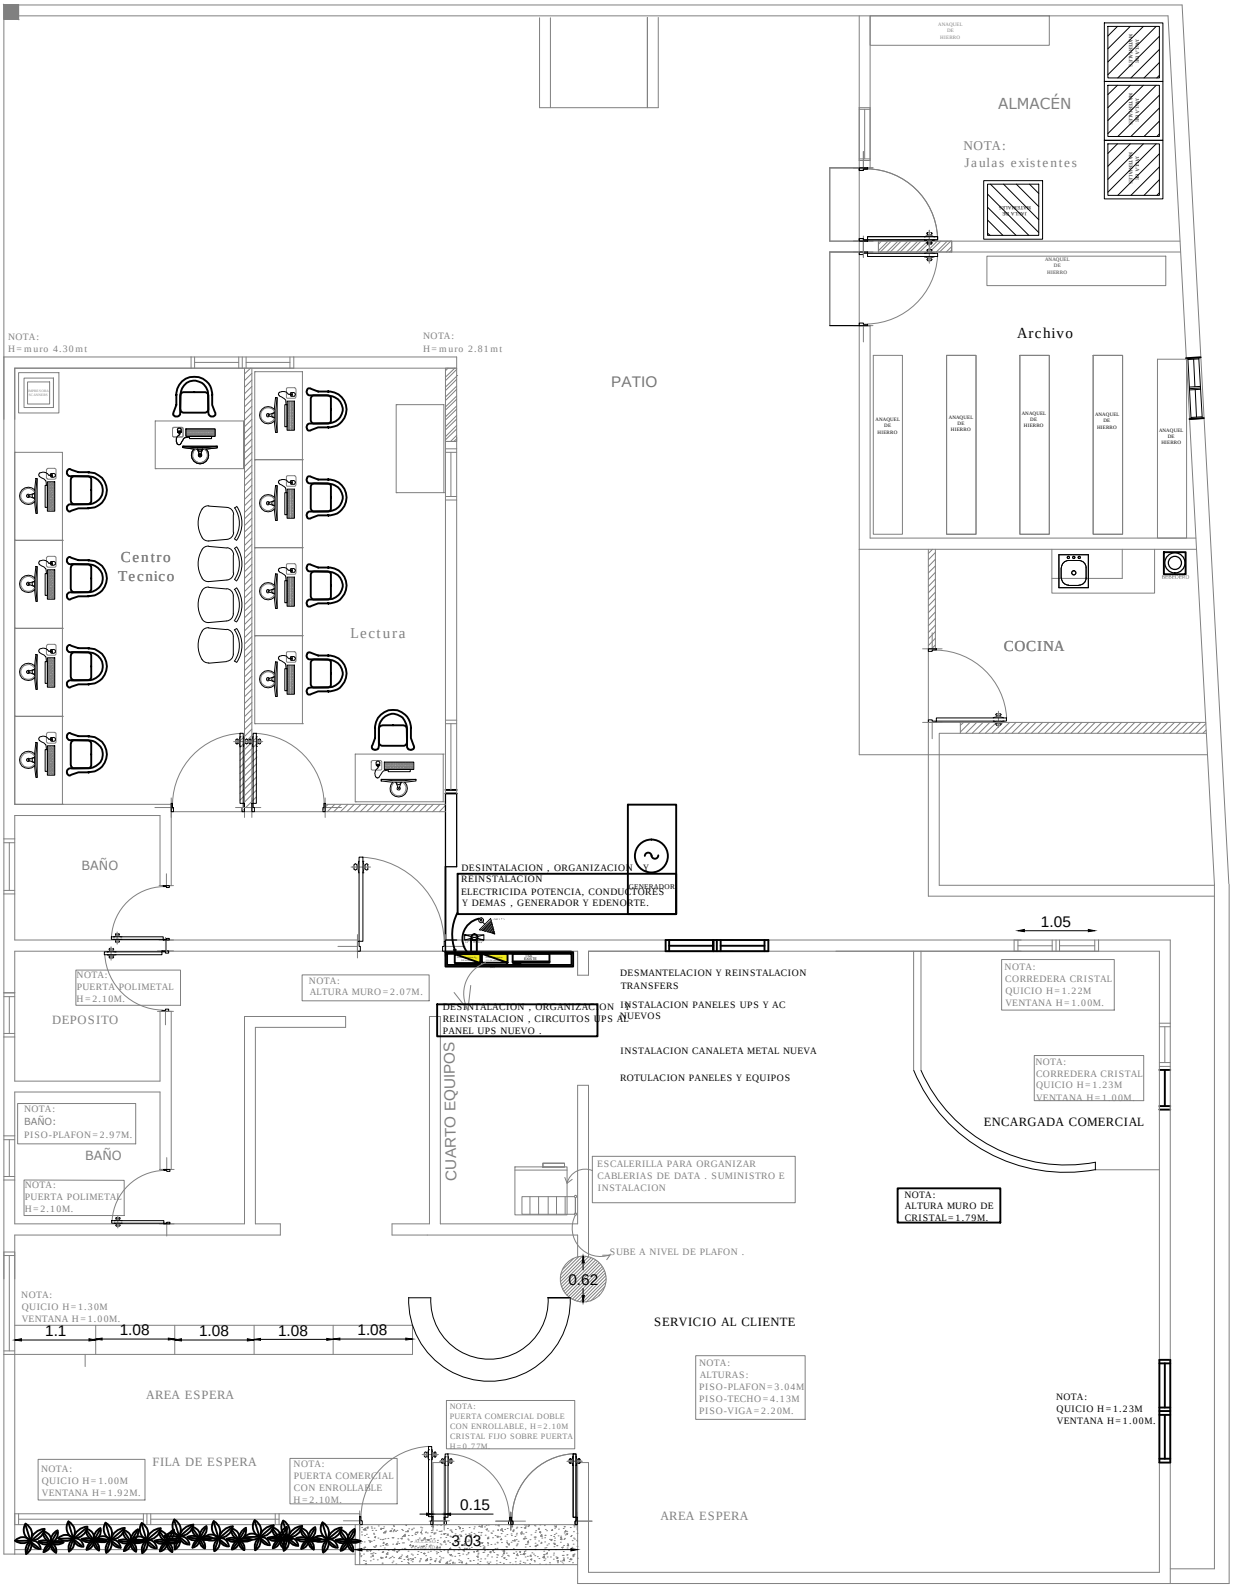

PLANTA ARQUITECTONICA.
DISEÑOS PANELES Y EQUIPOS .

PROYECTO: OC BELLER	PLANTA PANELES Y EQUIPOS	
UBICACION: Sector Pto Pta	NO. DE PLANO: OC BELLER	
DISEÑO Y PLANIFICACION: GSSGG	**ESCALA:** N/A	**P.08**