

1 2 3 4 5 6 7 8

A

B

C

D

E


F

Base MTU TWACS


Muro verja


caseta de control Edenorte


Vista general Canabacoa


Gerencia de Subestaciones		Departamento de Obras		Referencia	
Diseñado por: David Nicanor	Revisado por:	Aprobado por: Rene Corniel - 00/00/00	Fecha: 00/00/00	Escala 1:500	
			Subestación Canabacoa		
			Vista en planta		Tamaño 8.5"x11"

1 2 3 4 5 6 7 8

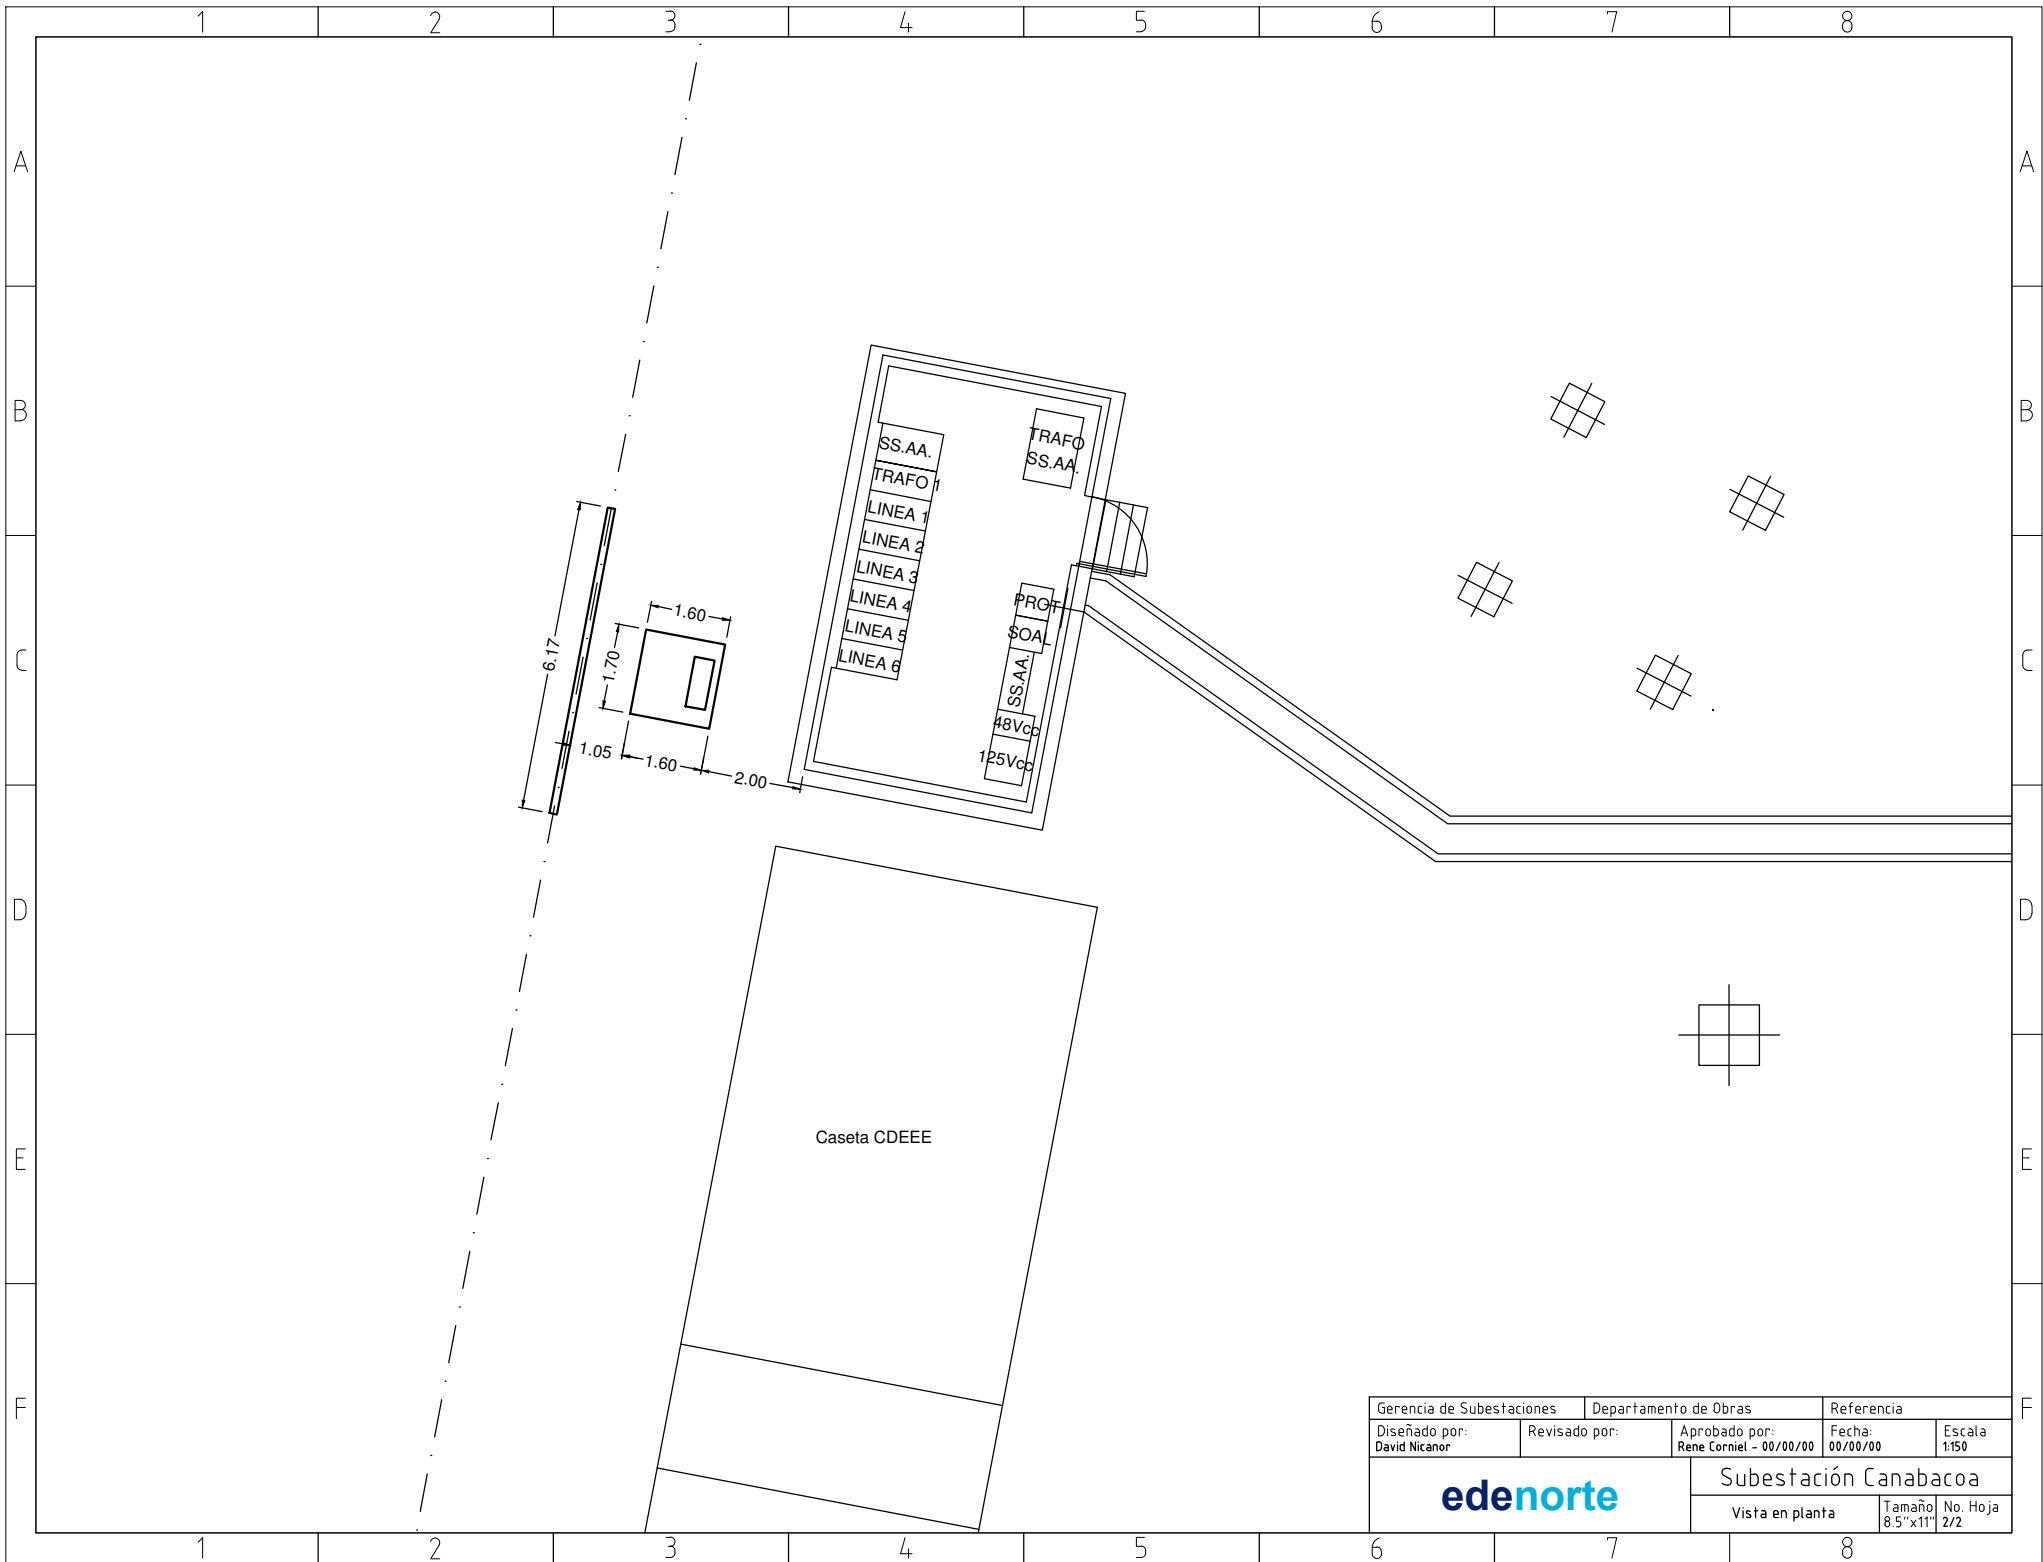

 Gerencia de Subestaciones		Departamento de Obras		Referencia	
Diseñado por: David Nicanor	Revisado por:	Aprobado por: Rene Corniel - 00/00/00	Fecha: 00/00/00	Escala 1:150	
			Subestación Canabacoa		
			Vista en planta		Tamaño 8.5"x11"

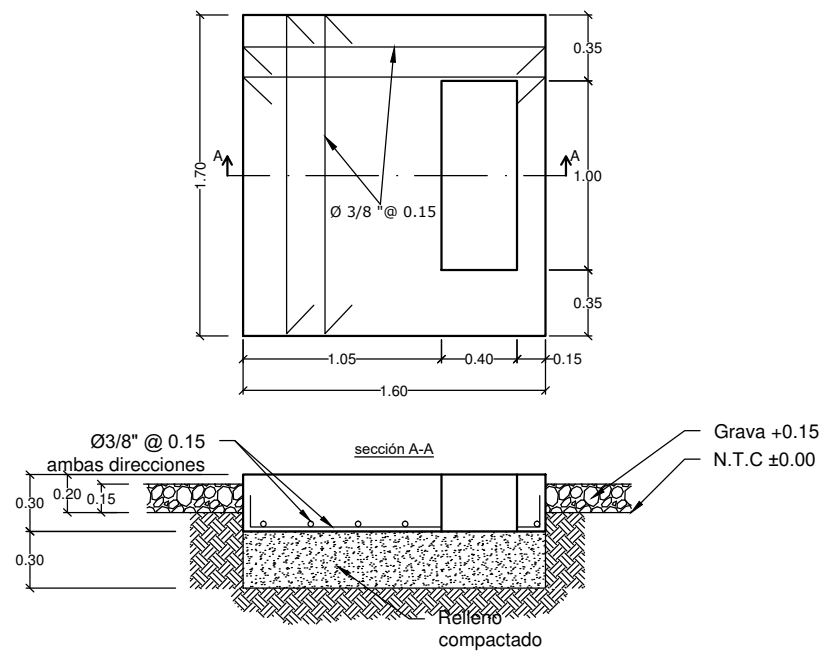

Gerencia de Subestaciones		Departamento de Obras		Referencia	
Diseñado por: David Nicanor	Revisado por:	Aprobado por: Rene Corniel - 00/00/00	Fecha: 01/08/2017	Escala 1:40	
			Base MTU TWACS		
			Tamaño 8.5"x11"	No. Hoja 1/1	