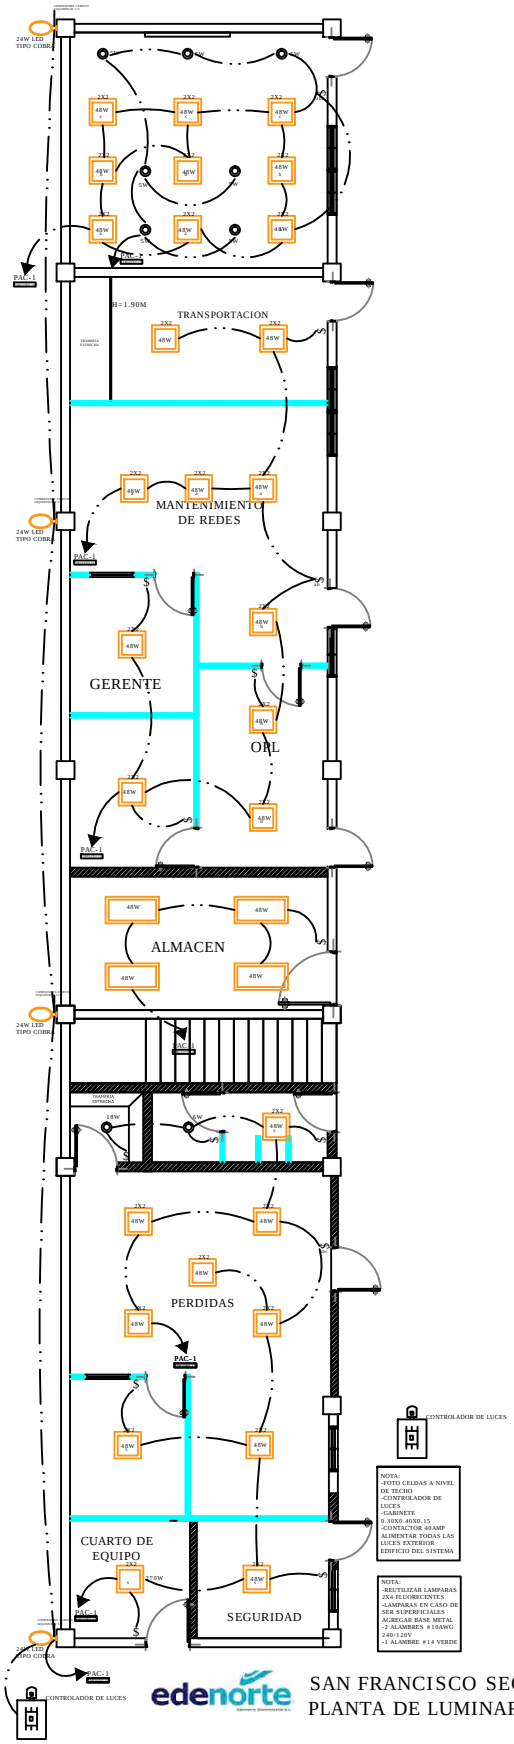

edenorte

SAN FRANCISCO SECTOR
PLANTA DE LUMINARIAS

PROYECTO: ADM. SAN FRANCISCO	PLANTA DE LUMINARIAS	
UBICACION: SAN FRANCISCO	NO. DE PLANO: ADM. SAN FRANCISCO-05	
DISEÑO Y PLANIFICACION: GSSGG	**ESCALA:** N/A	**P. 5**

edenorte