


SECCIÓN B-B BAJO ESCALERA HACIA 2N
EDIFICIO MODELO PUERTO PLATA

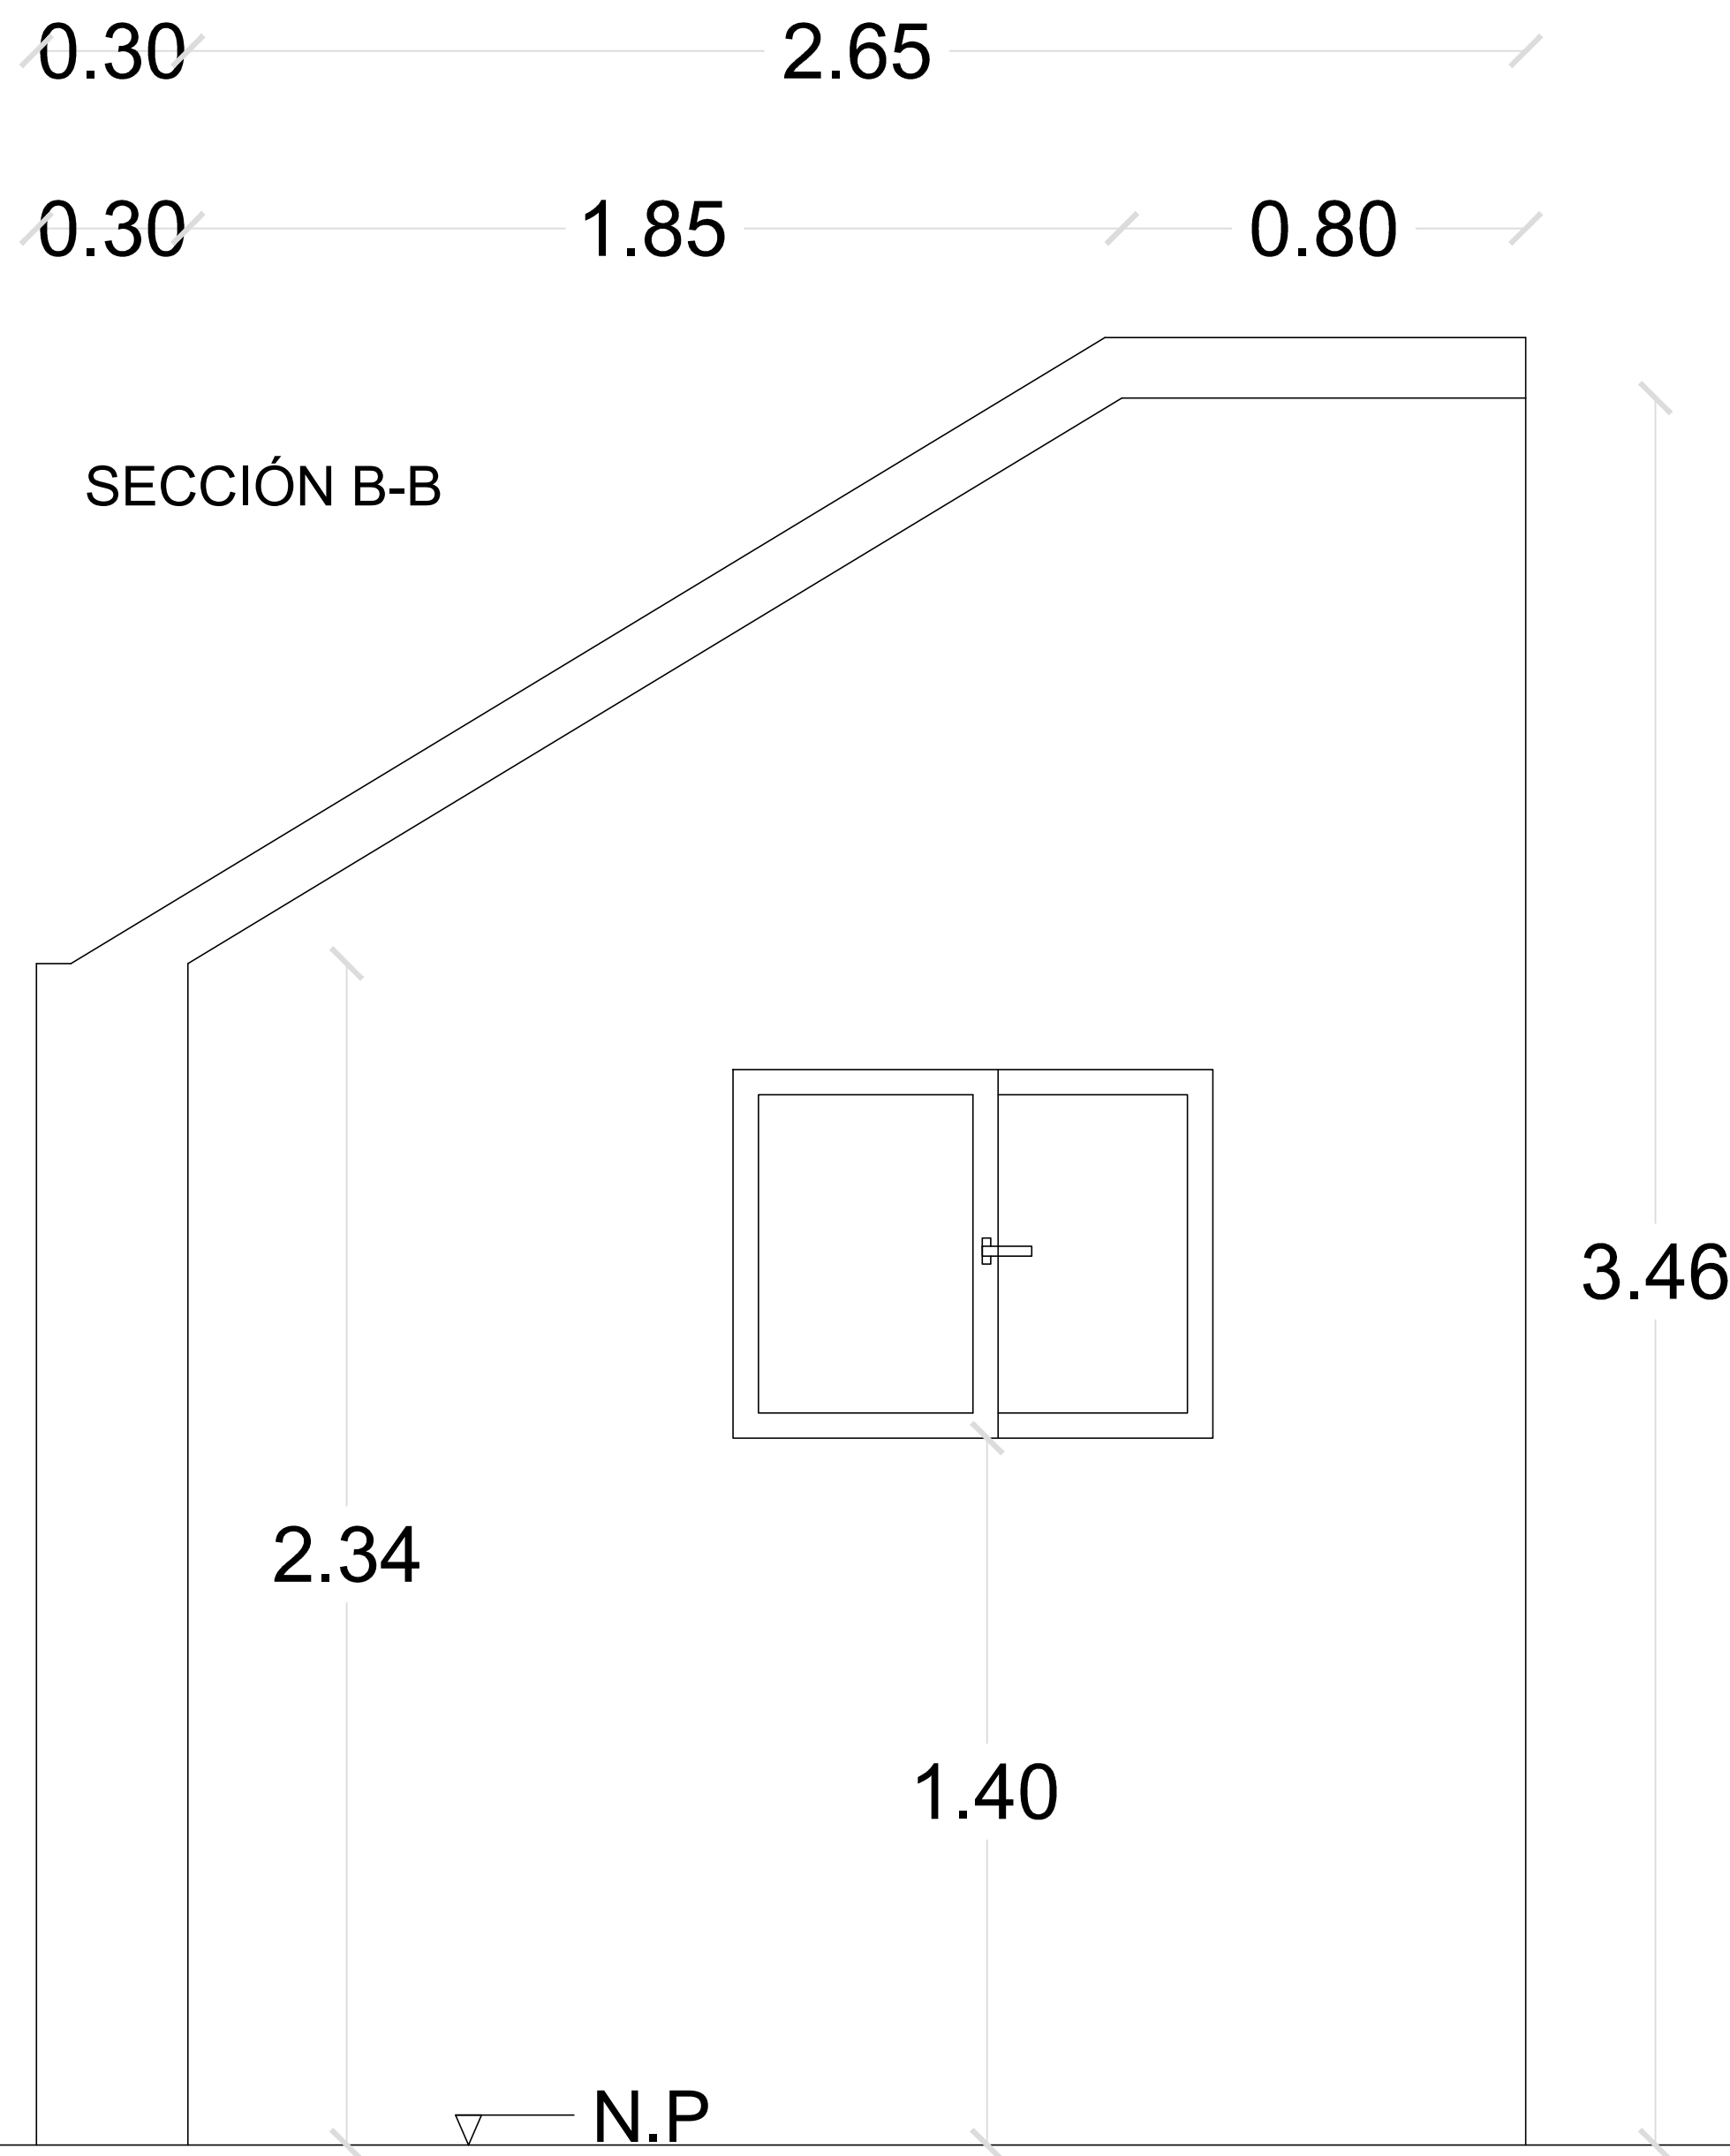

Cada vez que se construye un edificio, se construye un futuro.		
PROYECTO: EDIFICIO MODELO PUERTO PLATA	SECCION B-B BAJO ESCALERA HACIA 2DO NIVEL	
UBICACION: Sector PUERTO PLATA	NO. DE PLANO: EDIFICIO MODELO PUERTO PLATA	
DISEÑO Y PLANIFICACION: GSSGG	ESCALA: N/A	P.12