


Plano # 16

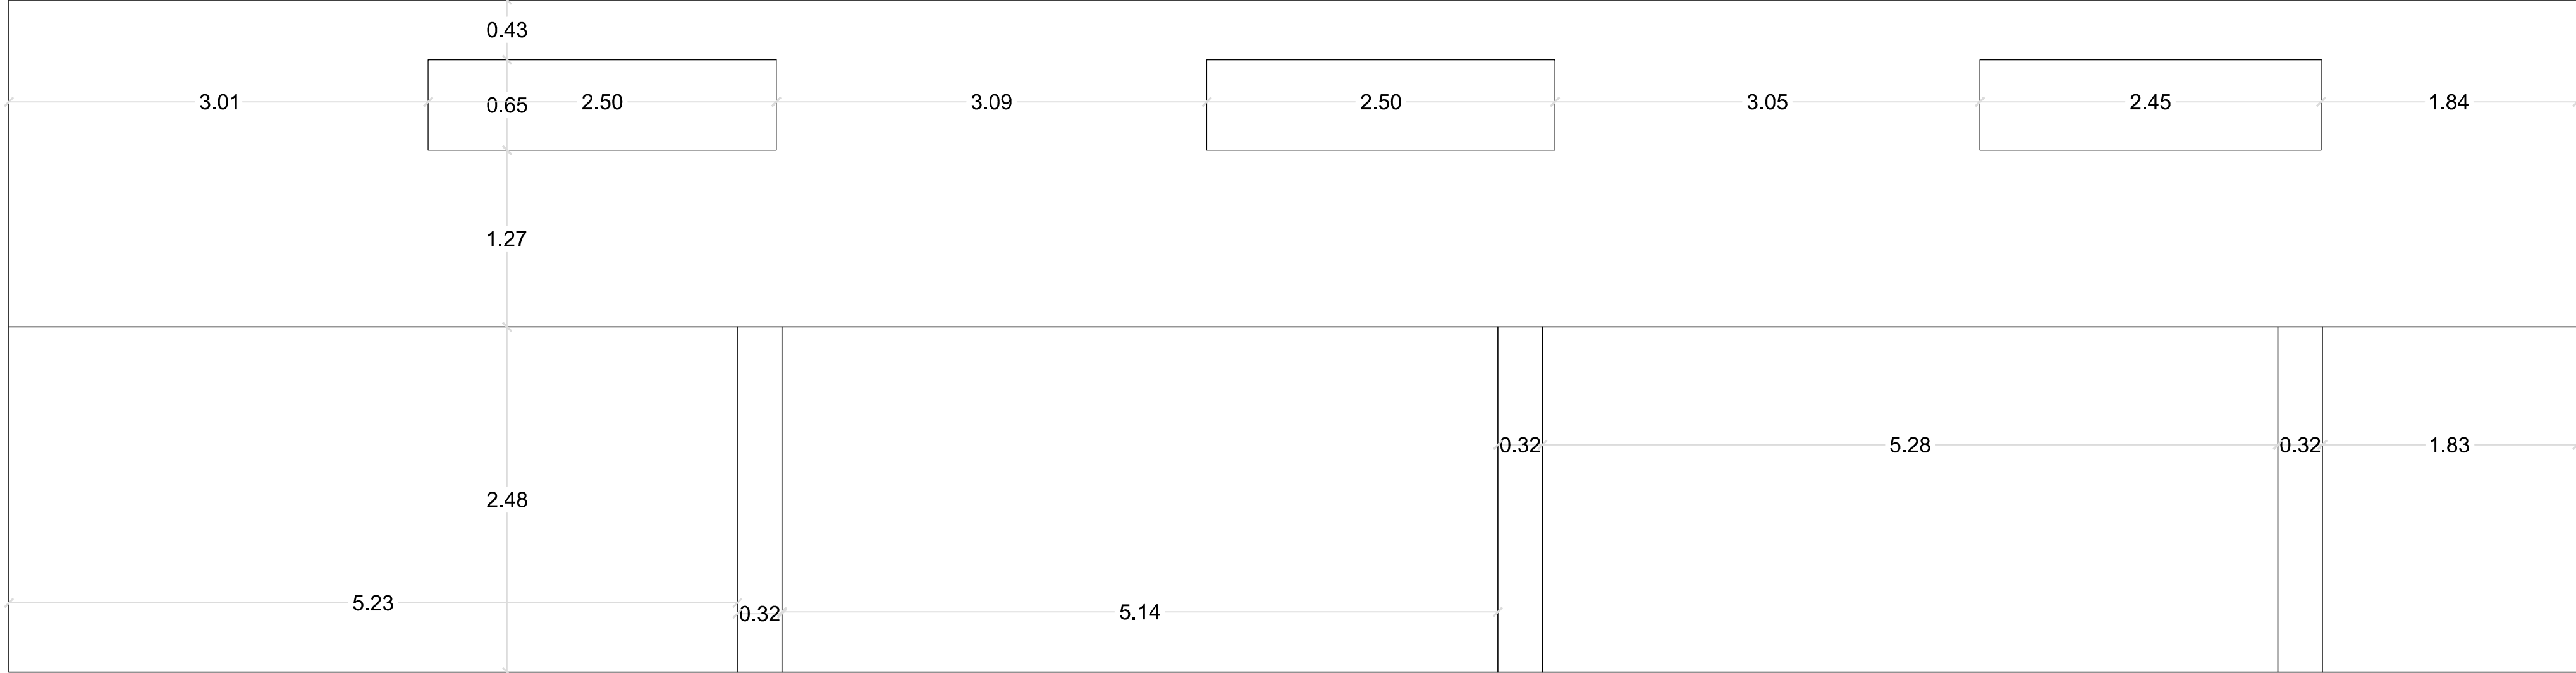

ELEVACIÓN LATERAL DERECHO ALMACÉN
EDIFICIO MODELO PUERTO PLATA

ELEVACION LATERAL DERECHA ALMACÉN		NO. DE PLANO: EDIFICIO MODELO PUERTO PLATA	
PROYECTO: EDIFICIO MODELO PUERTO PLATA		ESCALA: N/A	
UBICACION: Sector PUERTO PLATA		P.16	
DISEÑO Y PLANIFICACION: GSSGG			

Este documento es propiedad de Edenorte Dominicana S.A. y no debe ser reproducido sin el consentimiento escrito de Edenorte Dominicana S.A.