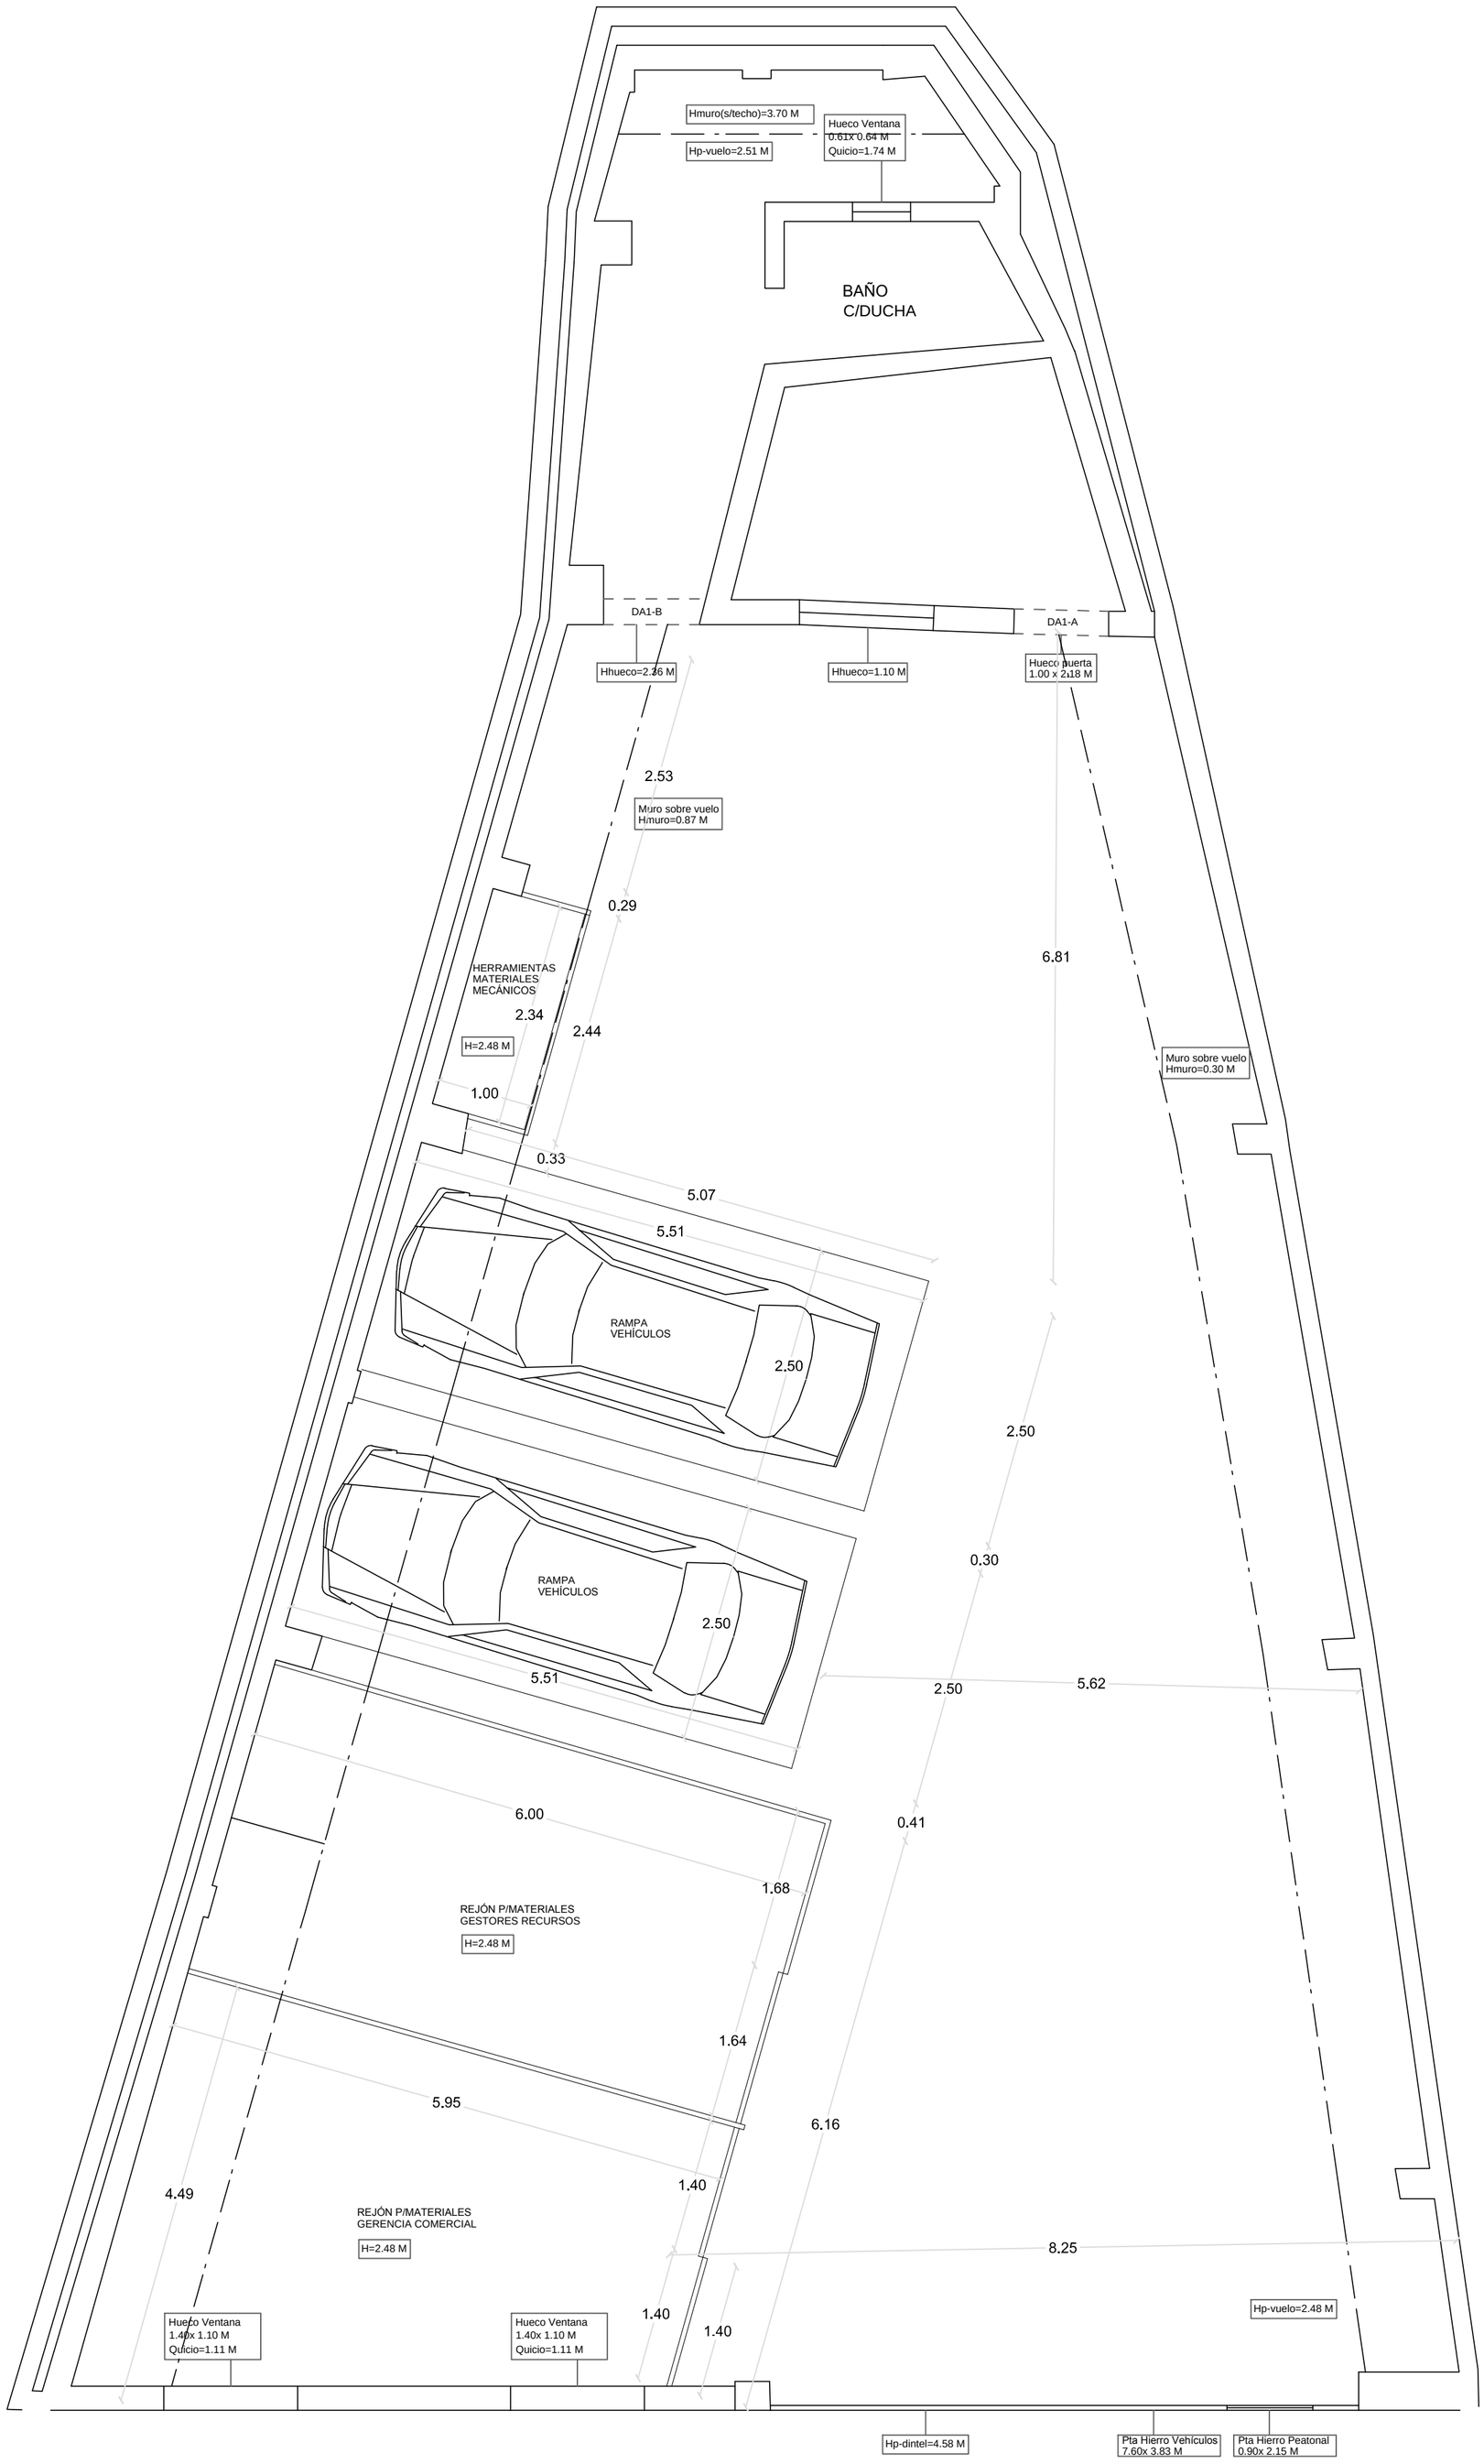

PLANTA DIMENSIONADA CONJUNTO ALMACEN
EDIFICIO MODELO PUERTO PLATA

PROYECTO: EDIFICIO MODELO PUERTO PLATA	PLANTA ARQUITECTONICA DIMENSIONADA CONJUNTO ALMACEN	
UBICACION: Sector PUERTO PLATA	NO. DE PLANO: EDIFICIO MODELO PUERTO PLATA	
DISEÑO Y PLANIFICACION: GSSGG	**ESCALA:** N/A	**P.36**