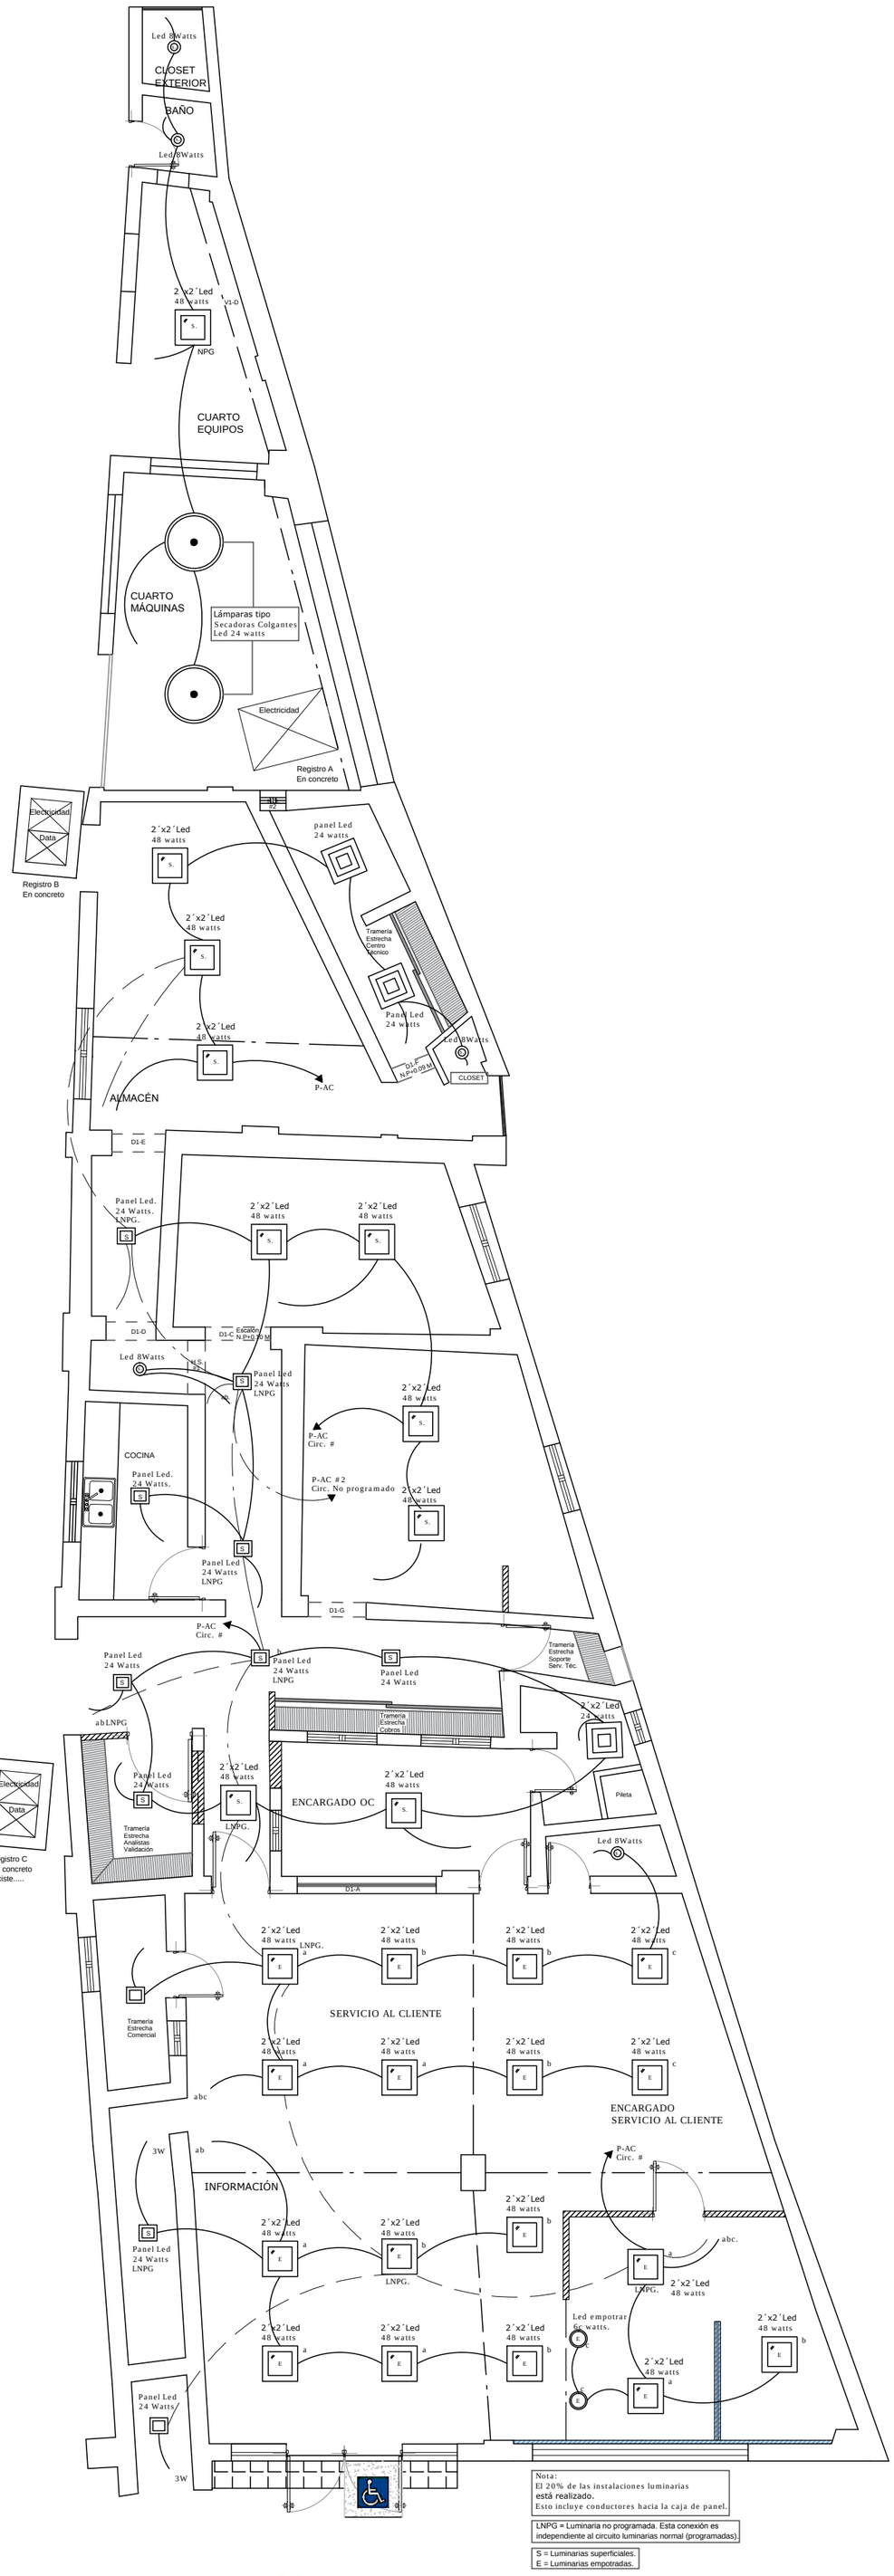

edenorte

PLANTA LUMINARIAS PRIMER NIVEL
EDIFICIO MODELO PUERTO PLATA

PROYECTO: EDIFICIO MODELO PUERTO PLATA	PLANTA LUMINARIAS 1ER NIVEL	
UBICACION: Sector PUERTO PLATA	NO. DE PLANO: EDIFICIO MODELO PUERTO PLATA	
DISEÑO Y PLANIFICACION: GSSGG	**ESCALA:** N/A	**P.42**

edenorte
Edenorte Dominicana s.a.