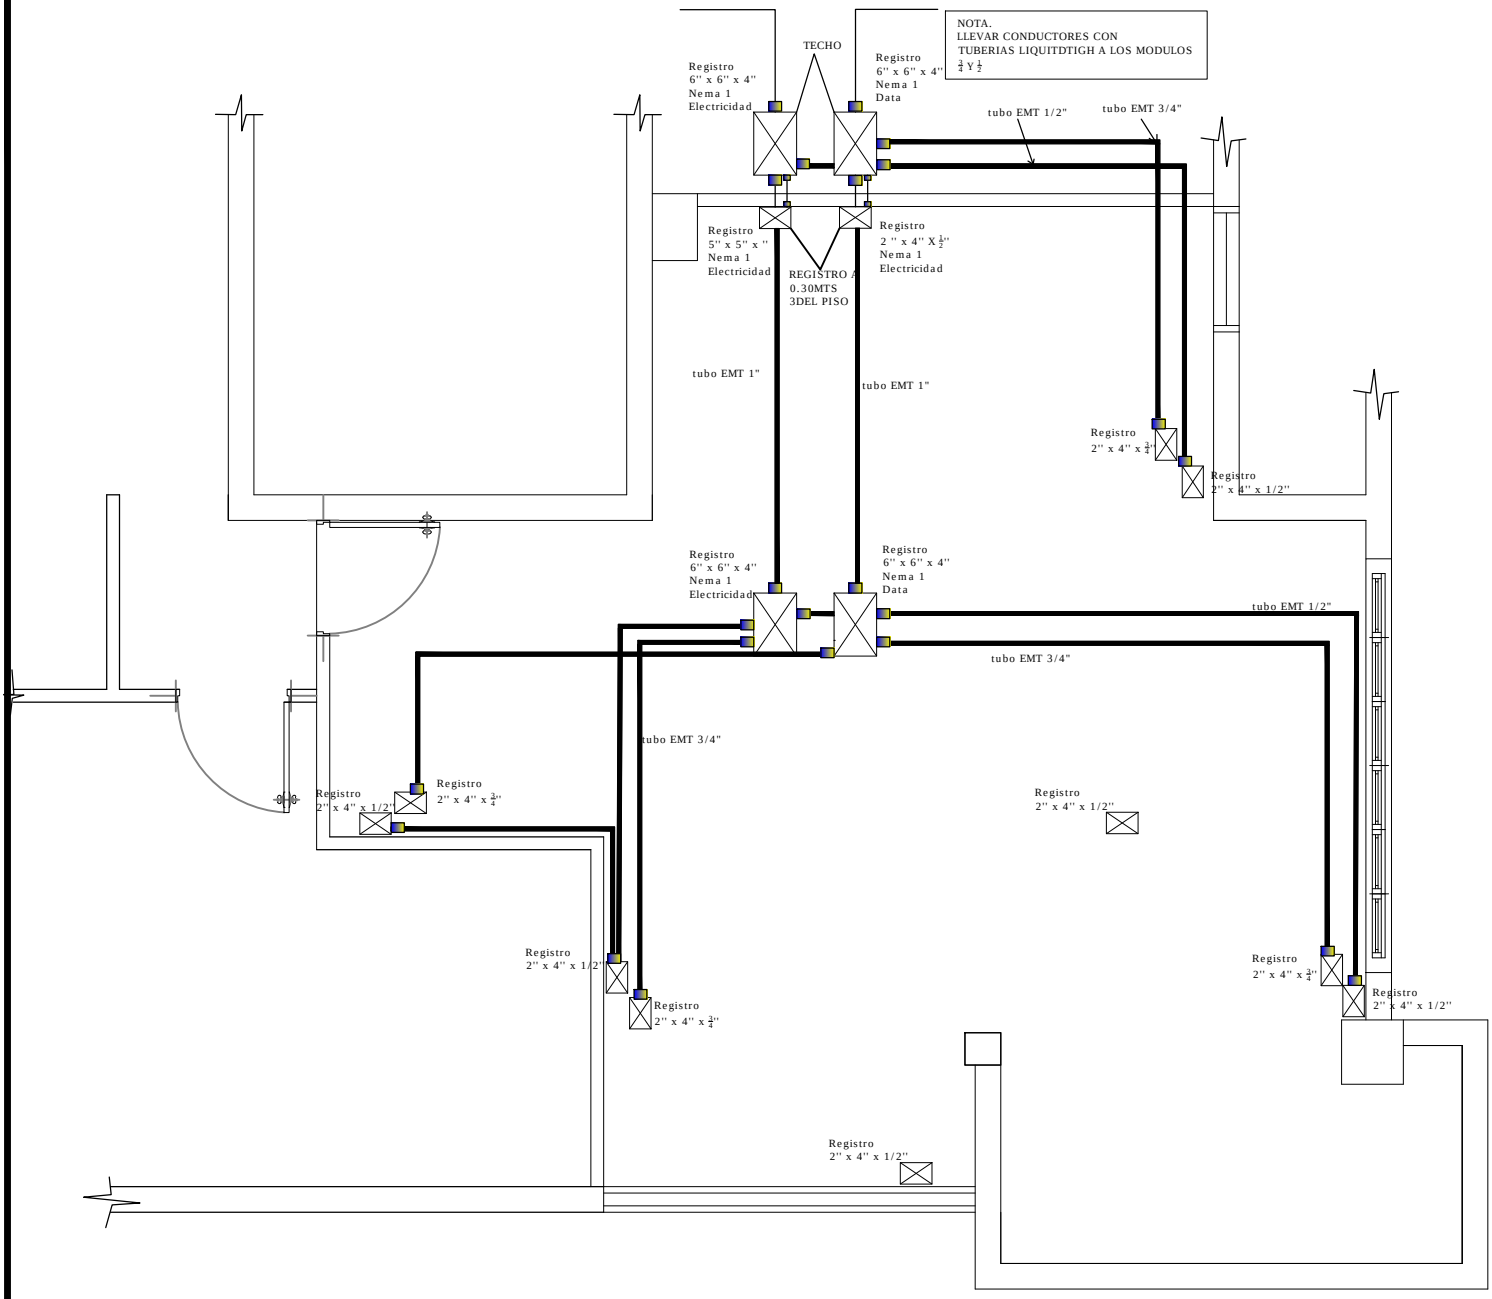

GERENCIA DE COMPRAS

PLANTA TUBERIAS Y REGISTROS TECHO.

PROYECTO: GERENCIA DE COMPRAS	**PLANTA TUBERIAS Y REGISTRO TECHO**	
UBICACION: Sector SANTIAGO	**No. de Plano:** GERENCIA DE COMPRAS	
DISEÑO Y PLANIFICACION: GSSGG	**Escala:** N/A	**P. 6**