


SAN FRANCISCO 1
ELEVACION CONDENSADORAS DE A/A EN TECHO.

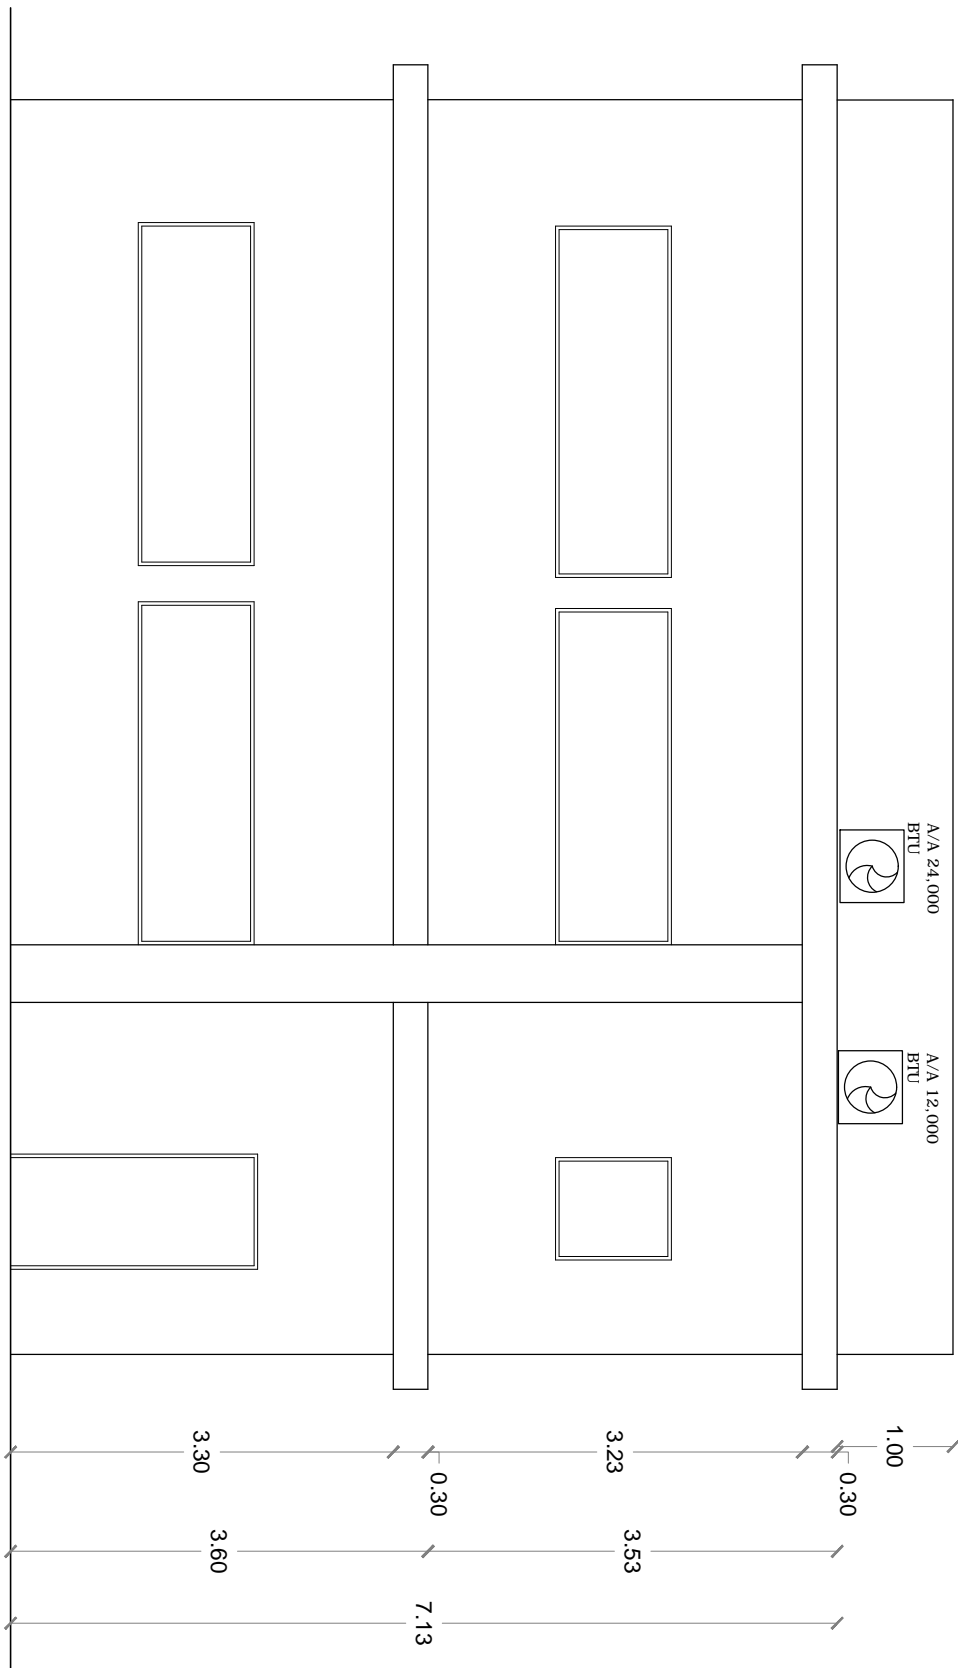

PROYECTO: OOC SAN FRANCISCO 1

UBICACION: Sector SAN FRANCISCO

DISEÑO Y PLANIFICACION: GSSGG

ELEVACION CONDENSADORAS DE AIRE EN TECHO

NO. DE PLANO:
OOC-SAN FRANCISCO 1-021

ESCALA: N/A

P.21

El presente documento es propiedad de la Oficina de Planificación y Control Urbano y no debe ser distribuido sin el consentimiento expreso de la misma.