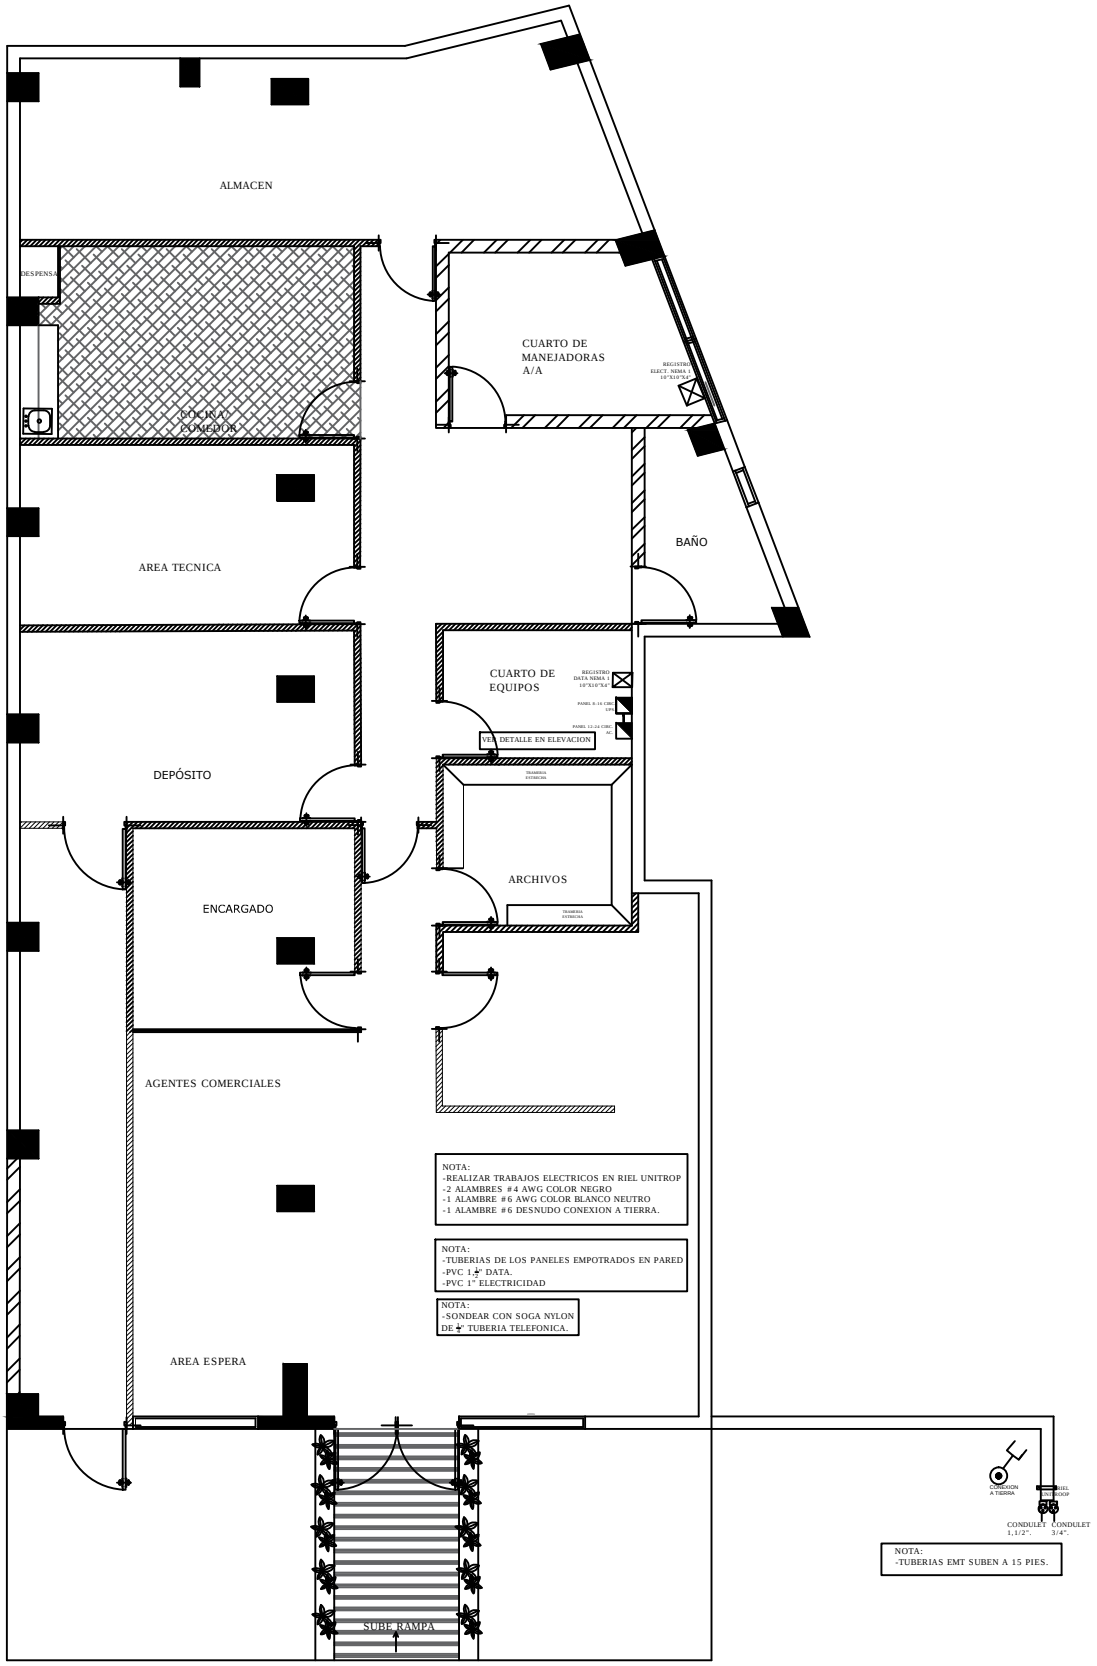

edenorte

OOCC CABIRMOTA, PRESA TAVERAS

ACOMETIDA PRINCIPAL

PROYECTO: OOCC CABIRMOTA	ACOMETIDA PRINCIPAL	
UBICACION: Sector LA VEGA	No. de Plano: OOCC-CABIRMOTA-04	
DISEÑO Y PLANIFICACION: GSSGG	**Escala:** N/A	**P. 4**