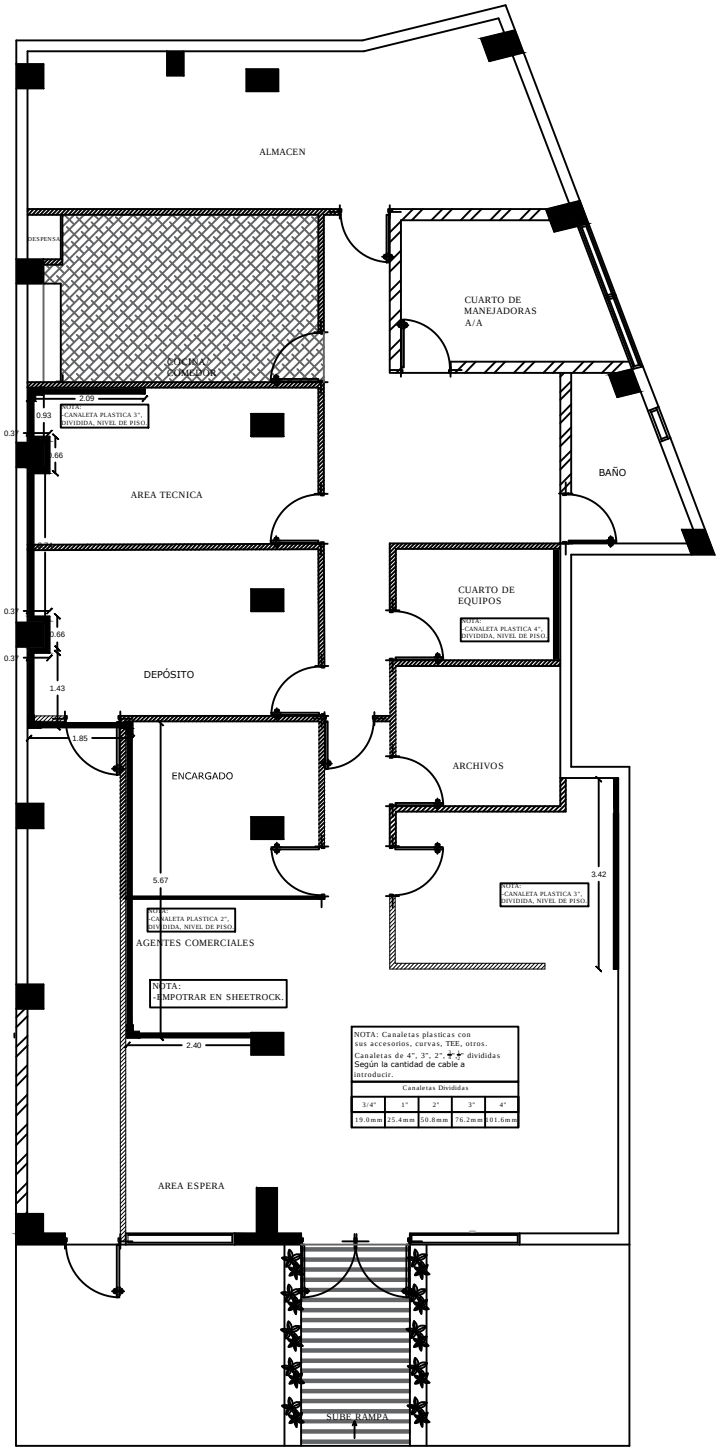

edenorte

OOCC CABIRMOTA, PRESA TAVERAS

PLANTA DE REGISTROS DE CANALETAS

PROYECTO: OOCC CABIRMOTA	PLANTA DE CANALETAS	
UBICACION: Sector LA VEGA	NO. DE PLANO: OOCC-CABIRMOTA-06	
DISEÑO Y PLANIFICACION: GSSGG	**ESCALA:** N/A	**P. 6**