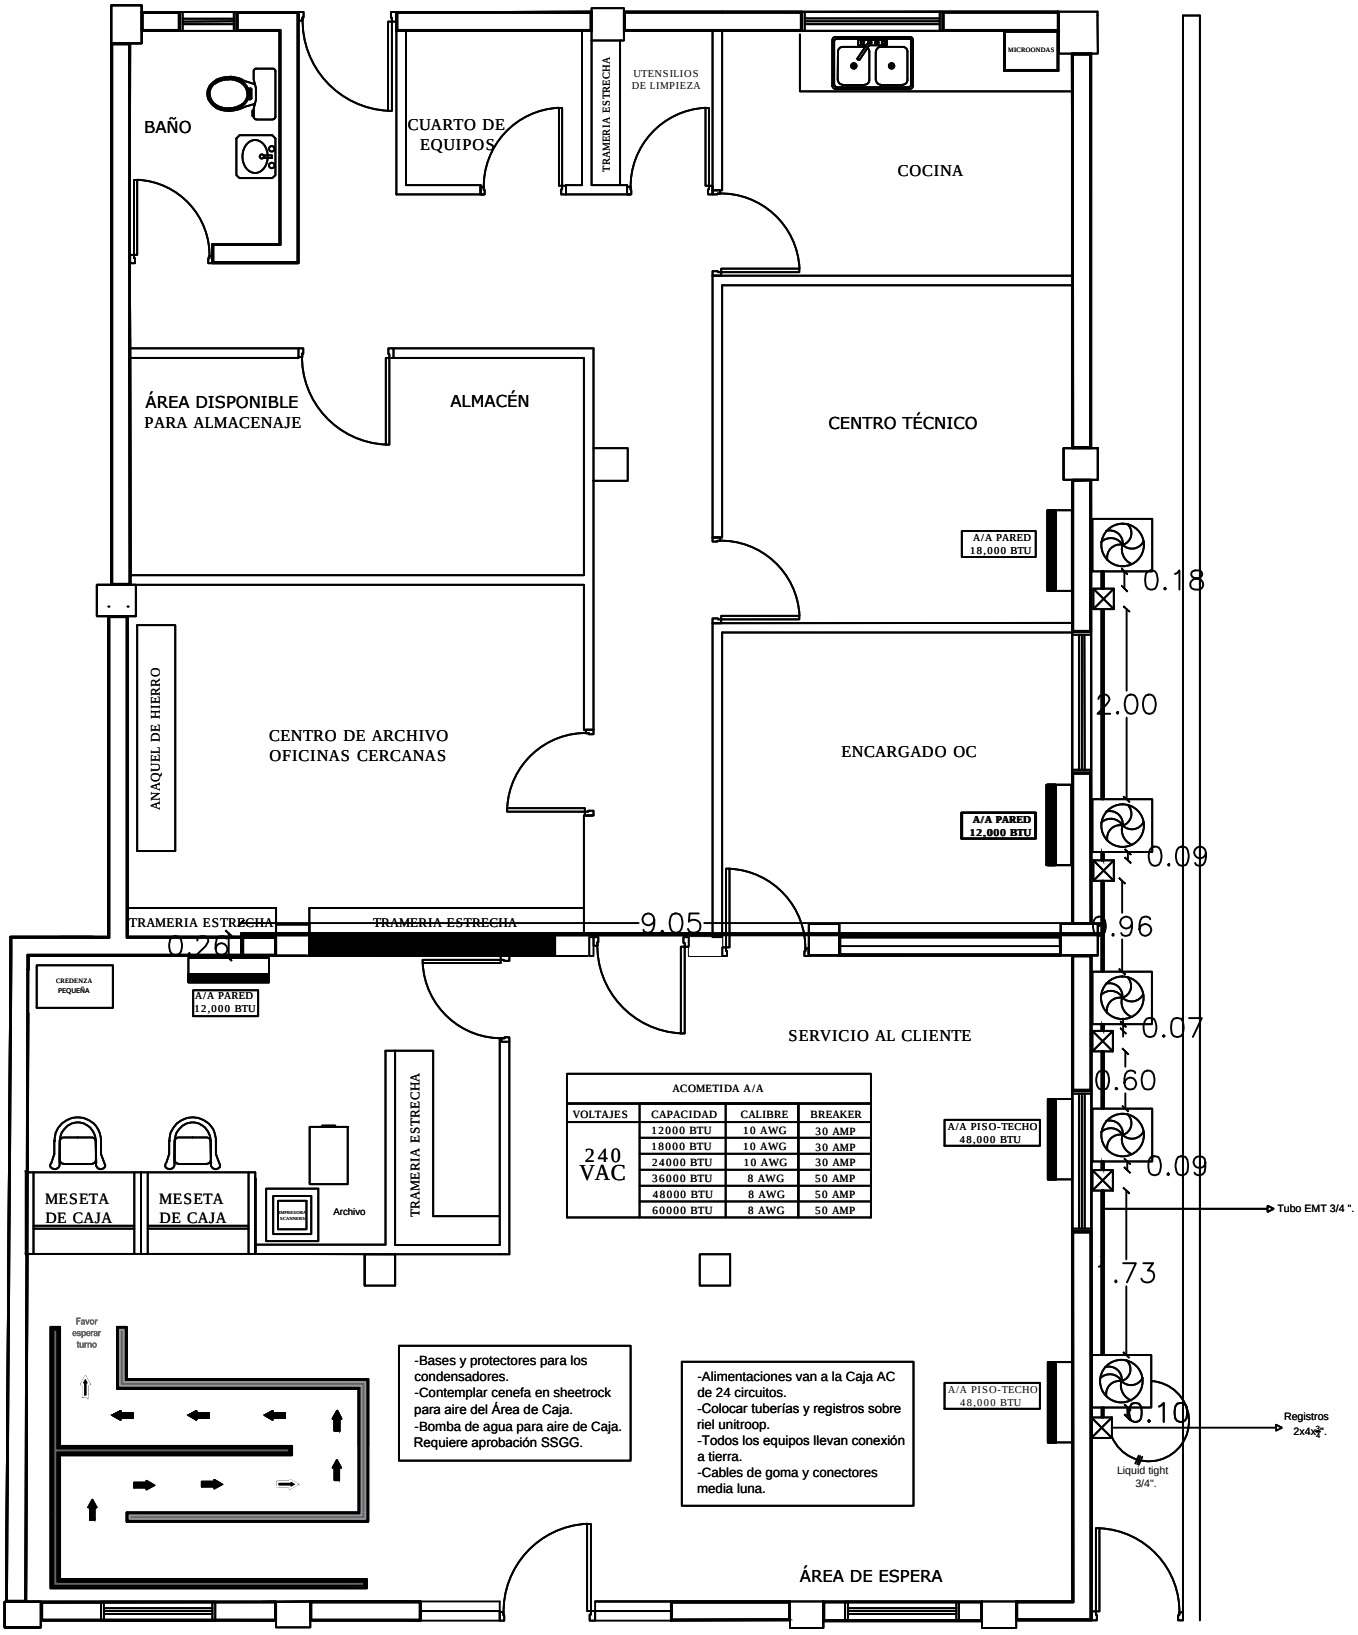

edenorte

JUAN LÓPEZ NUEVO LOCAL
ACOMETIDA AIRES ACONDICIONADOS

PROYECTO: OOCC JUAN LOPEZ	ACOMETIDA AIRES ACONDICIONADOS	
UBICACION: Sector LA VEGA	No. de Plano: OOCC-JUAN LOPEZ-06	
DISEÑO Y PLANIFICACION: GSSGG	**Escala:** N/A	**P. 6**