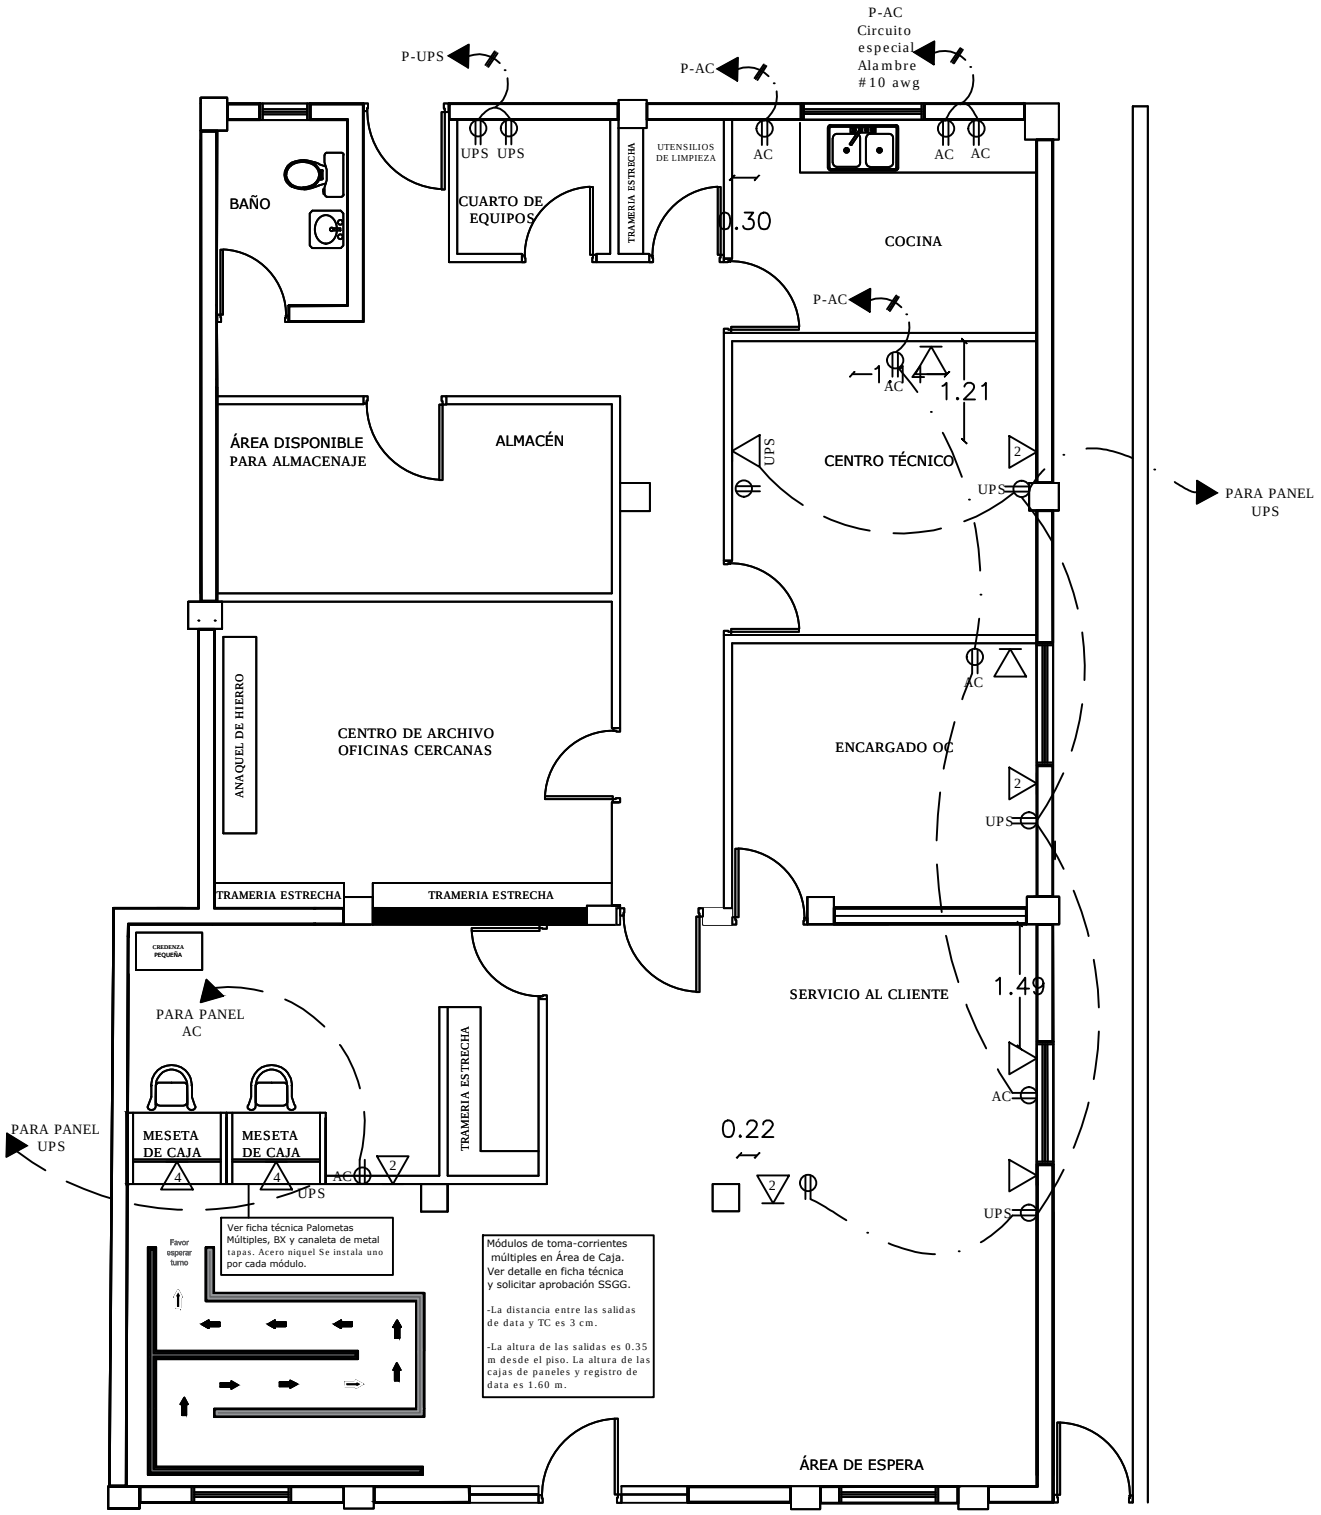

edenorte

JUAN LÓPEZ NUEVO LOCAL
PLANTA DE TOMACORRIENTES
Y DATA

PROYECTO: OOCC JUAN LOPEZ	PLANTA DE TOMACORRIENTE Y DATA	
UBICACION: Sector LA VEGA	NO. DE PLANO: OOCC-JUAN LOPEZ-09	
DISEÑO Y PLANIFICACION: GSSGG	**ESCALA:** N/A	**P. 9**