


# OOCC LA VEGA 1 ELEVACION FRONTAL

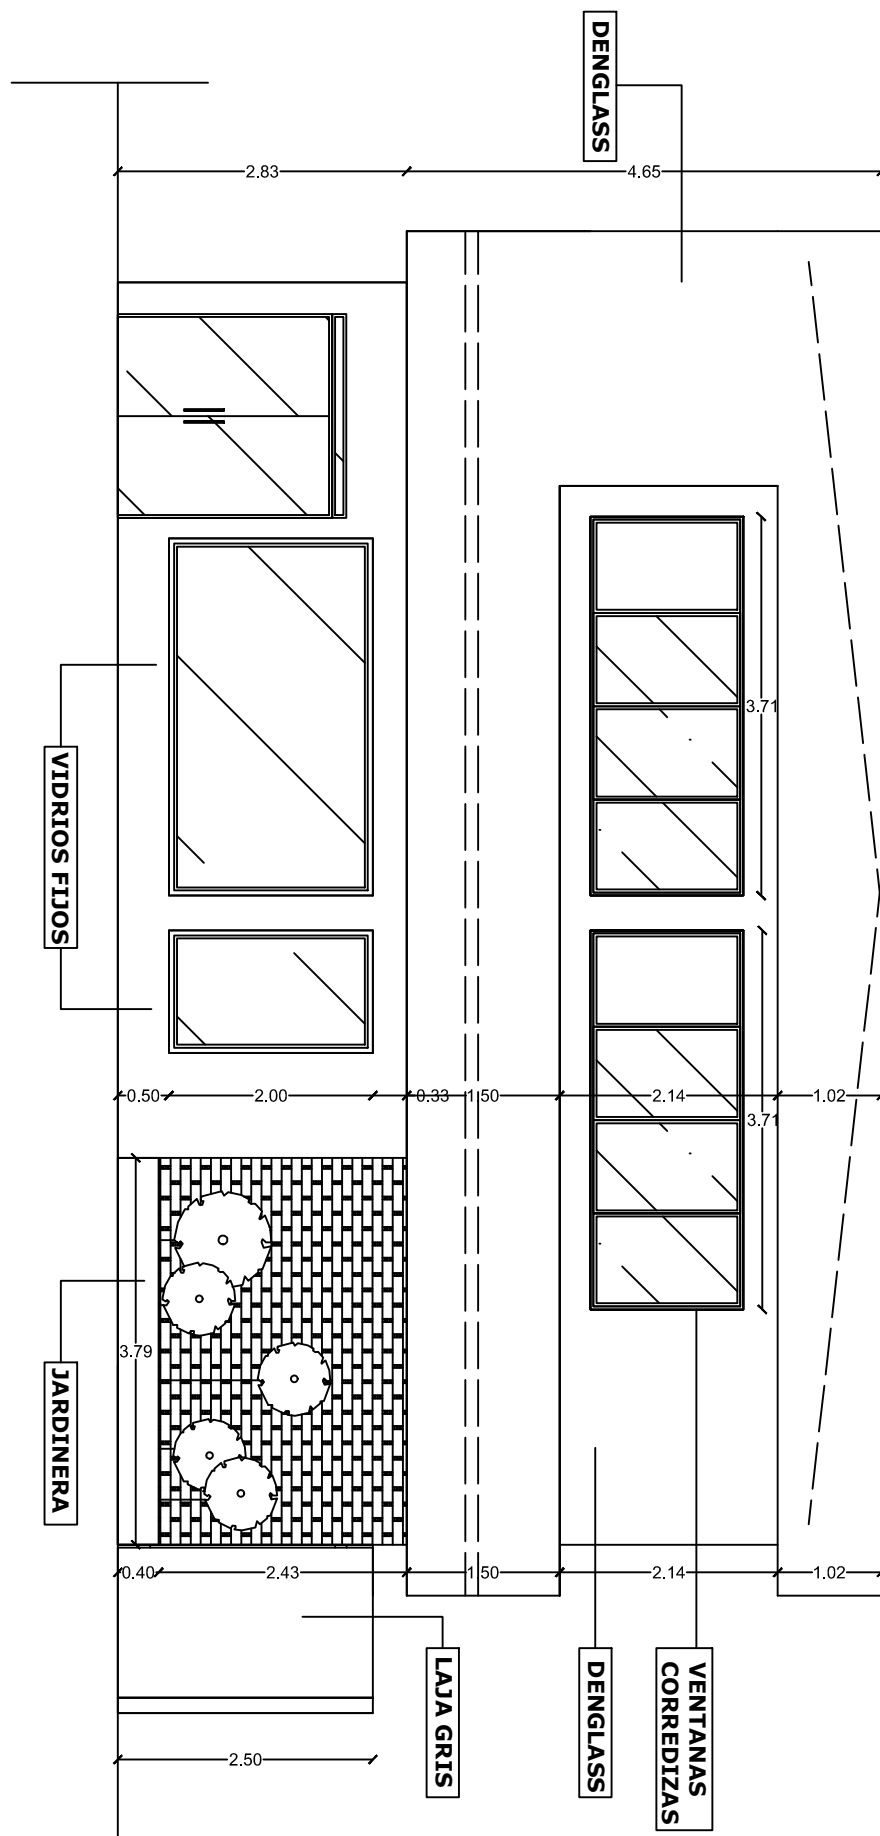

**PROYECTO:** Adecuación OOCC La Vega I

**UBICACION:** Sector La Vega

**DISEÑO Y PLANIFICACION:** GSSGG

**ELEVACION FRONTAL**

**NO. DE PLANO:**  
OOCC-LAVEGAI-10

**ESCALA:** N/A

**P. 10**