


OOCC LA VEGA 1 SECCION TRANSVERSAL

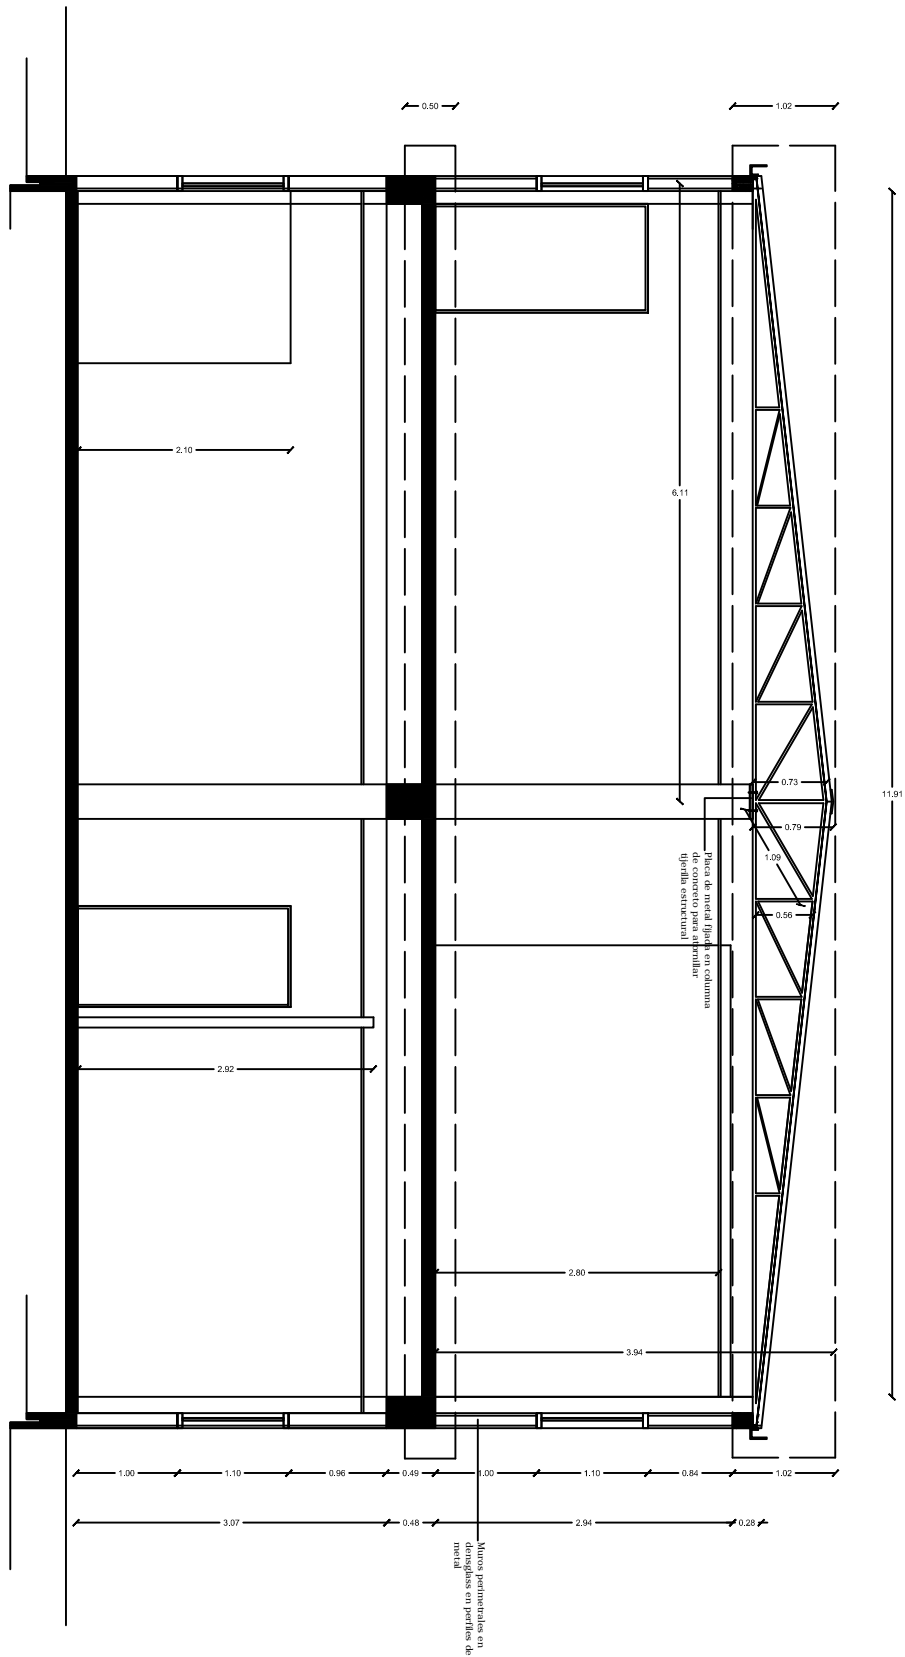

PROYECTO: Adecuación OOCC La Vega I

UBICACION: Sector La Vega

DISEÑO Y PLANIFICACION: GSSGG

SECCION TRANSVERSAL

NO. DE PLANO:
OOCC-LAVEGAI-11

ESCALA: N/A

P. 11