


OOCC LA VEGA 1
ELEVACION FRONTAL
OFICINA ENCARGADO

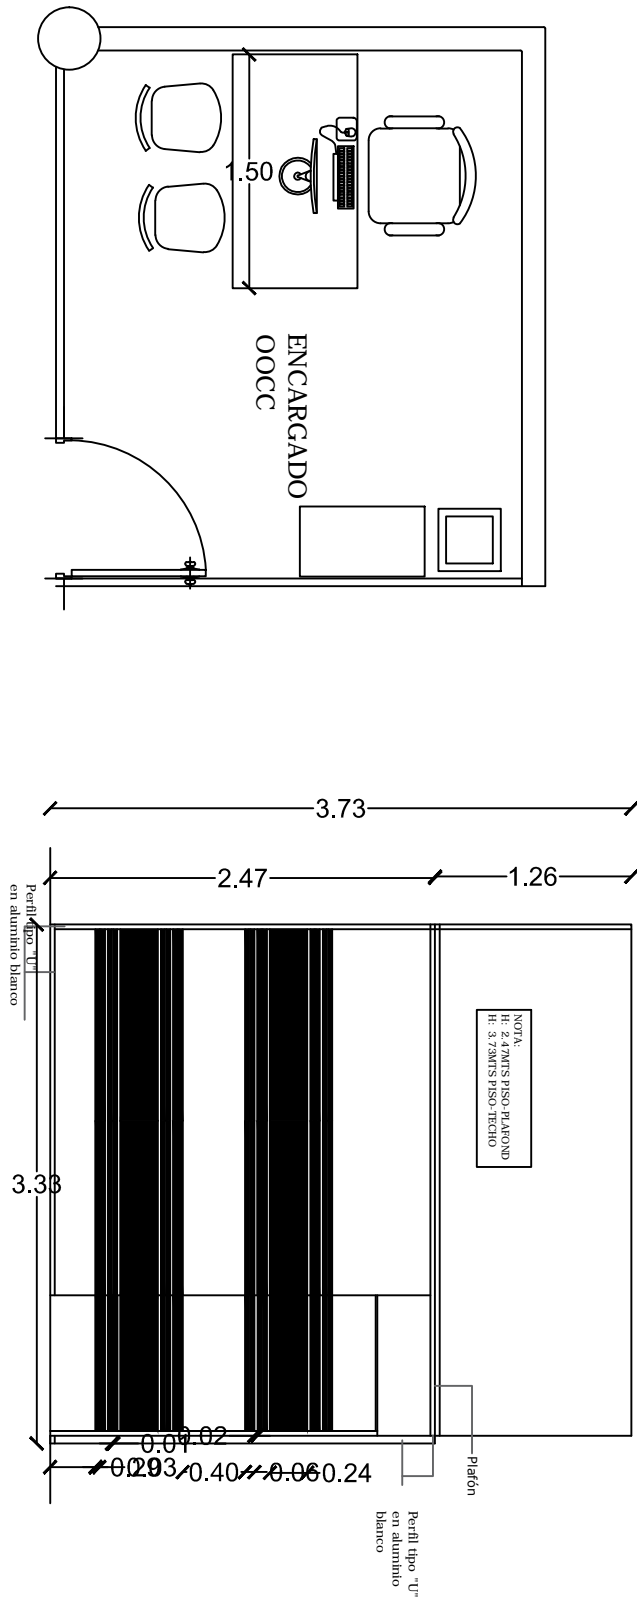

PROYECTO: Adecuación OOCC La Vega I

UBICACION: Sector La Vega

DISEÑO Y PLANIFICACION: GSSGG

DETALLE CRISTAL OFICINA ENCARGADO OOCC

NO. DE PLANO:
OOCC-LAVEGAI-14

ESCALA: N/A

P. 14