


OOCC LA VEGA 1 ELEVACION AREA DE CAJA

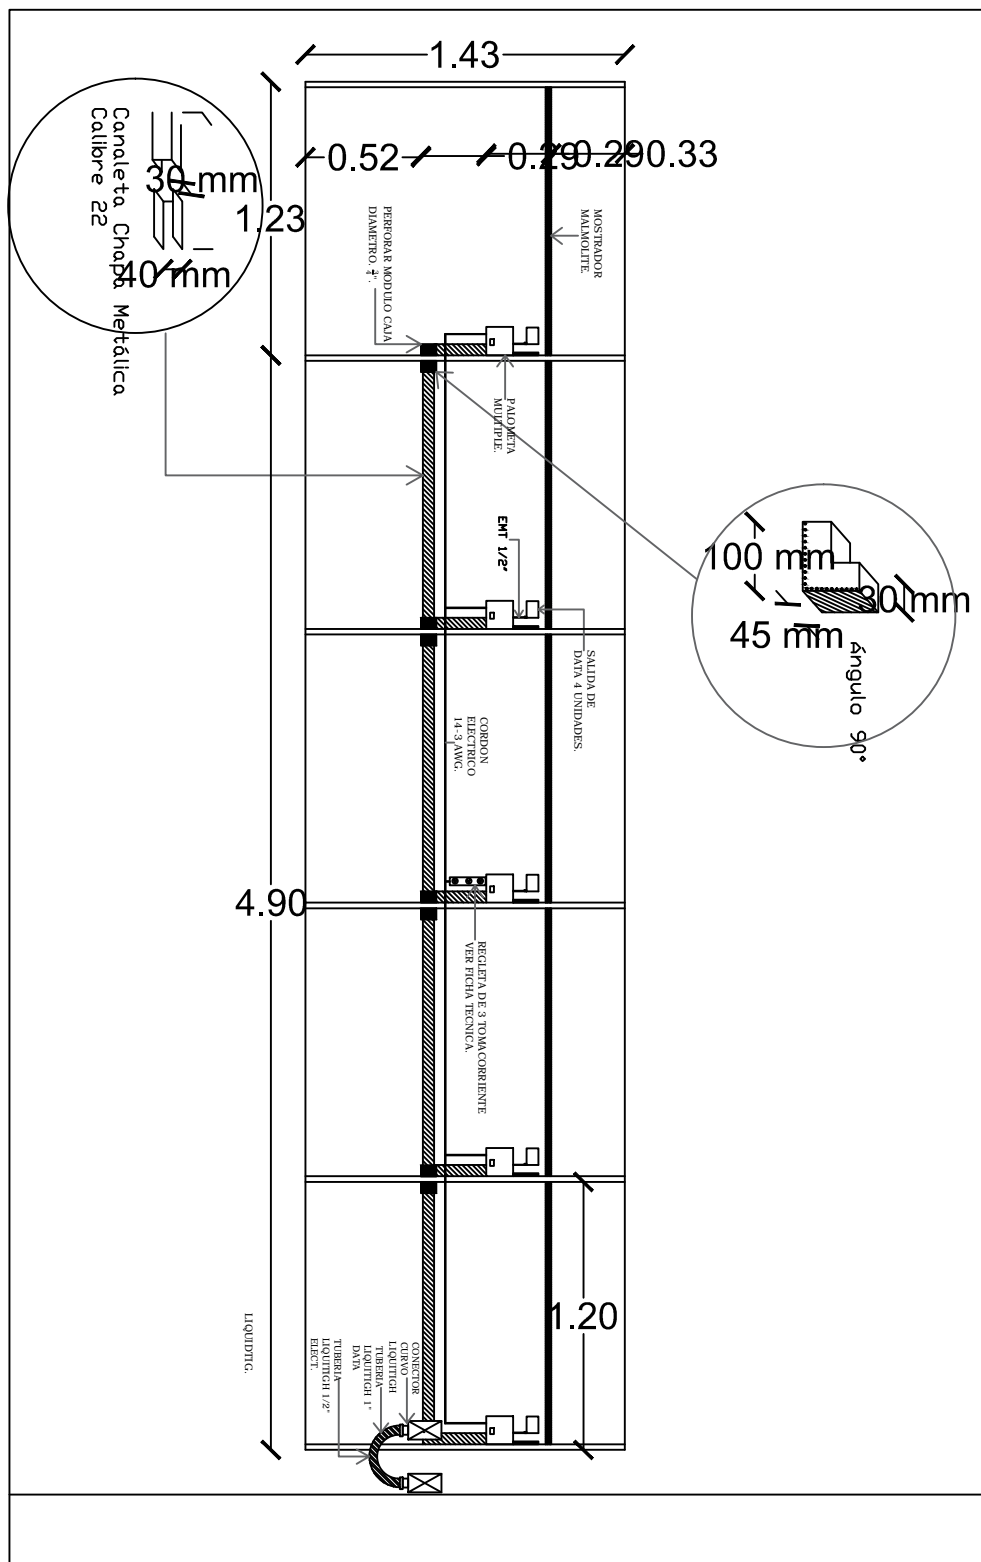

PROYECTO: Adecuación OOCC La Vega I

UBICACION: Sector La Vega

DISEÑO Y PLANIFICACION: GSSGG

ELEVACION AREA DE CAJA

NO. DE PLANO:
OOCC-LAVEGAI-19

ESCALA: N/A

P. 19