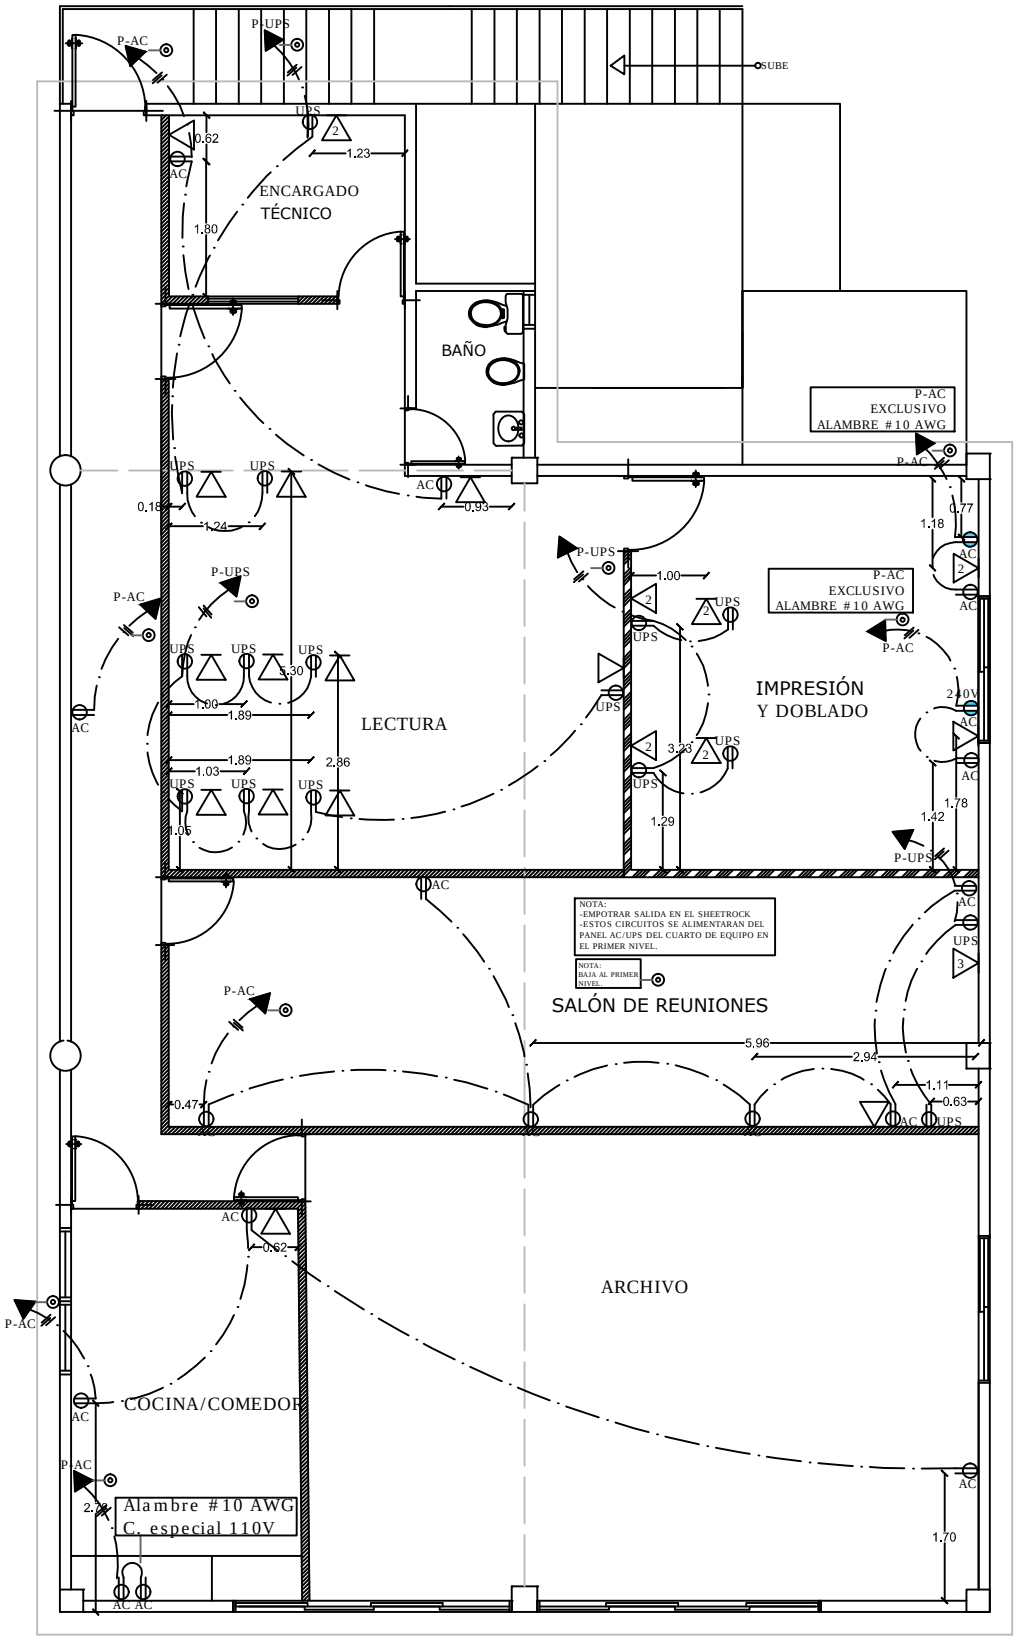

OOCC LA VEGA 1
PLANTA DE TOMACORRIENTE
Y DATA, SEGUNDO NIVEL

PROYECTO: Adecuación OOCC La Vega I	PLANTA DE TOMACORRIENTE Y DATA SEGUNDO NIVEL	
UBICACION: Sector La Vega	NO. DE PLANO: OOCC-LAVEGAI-27	
DISEÑO Y PLANIFICACION: GSSGG	**ESCALA:** N/A	**P. 27**