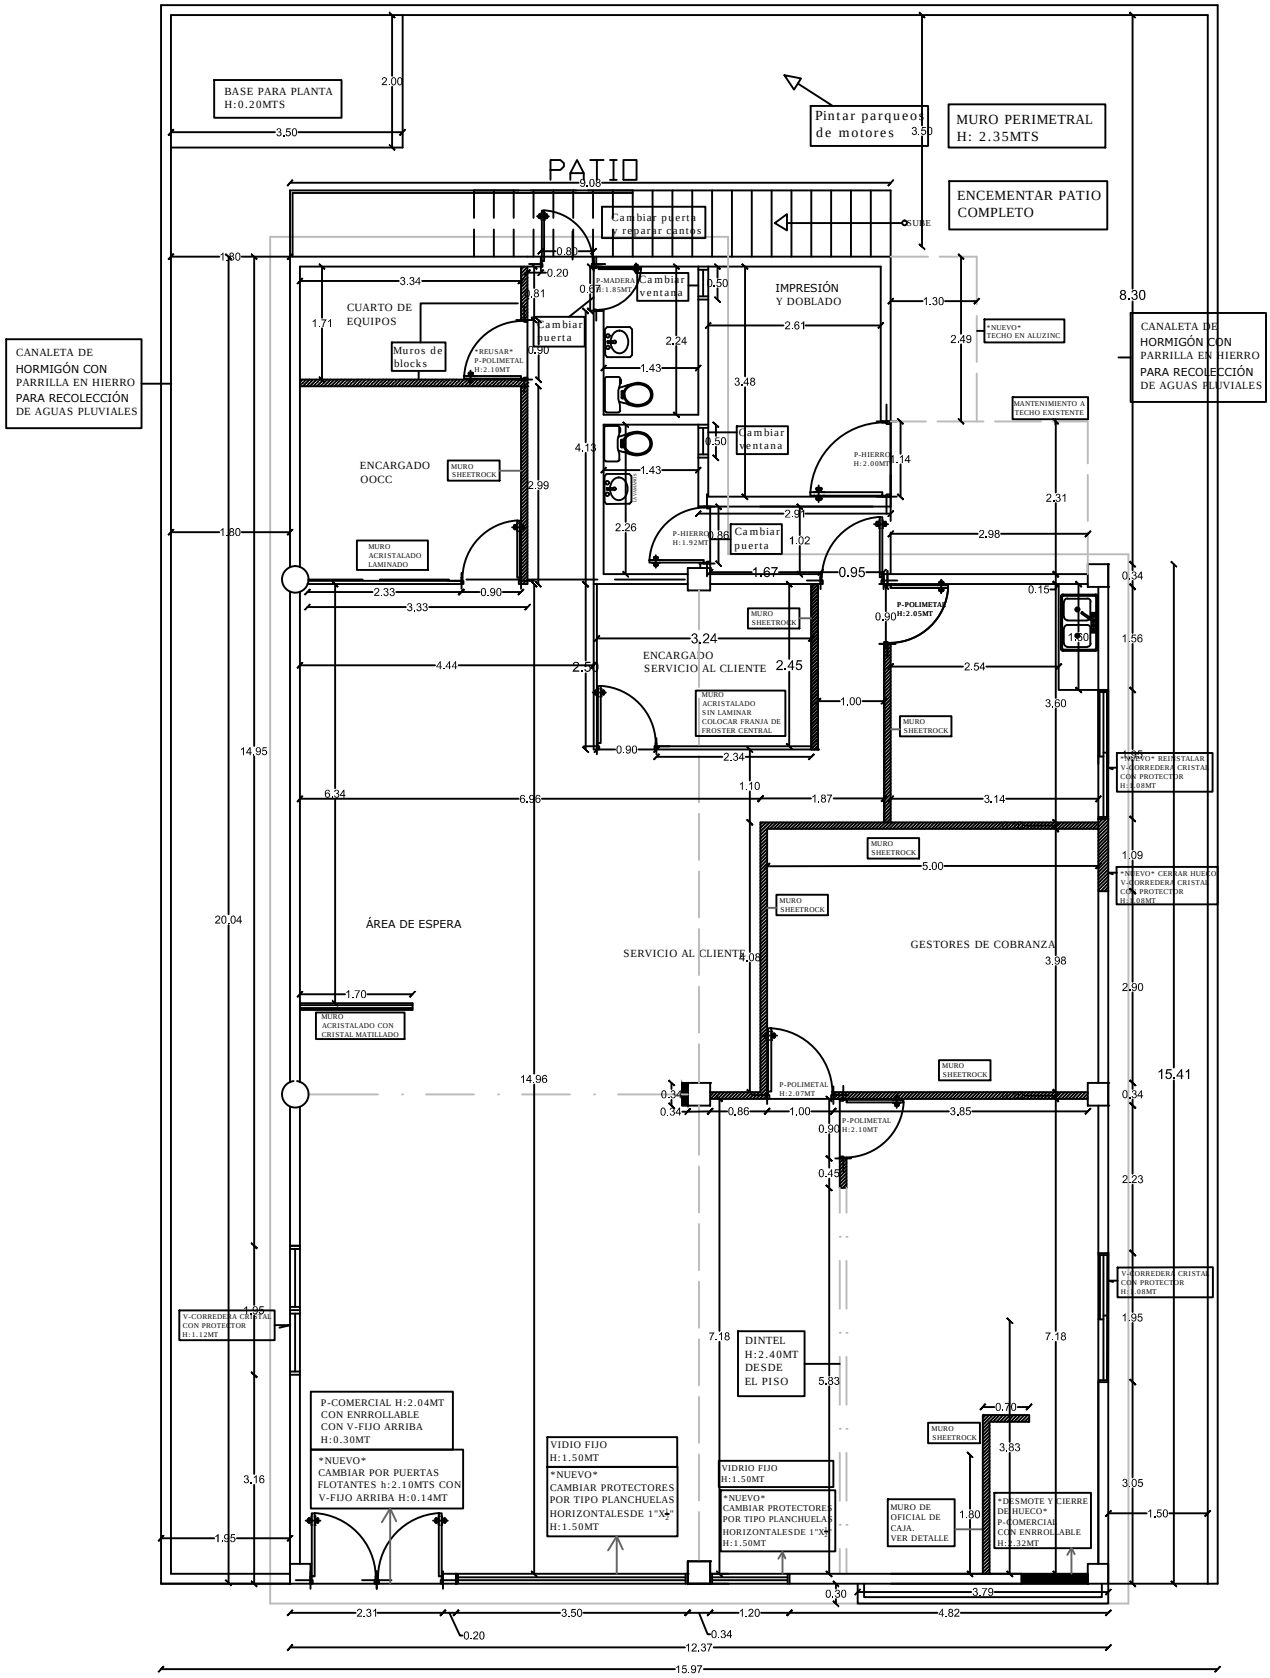

edenorte

OOCC LA VEGA 1
PRIMER NIVEL
PLANTA DIMENSIONADA

PROYECTO: Adecuación OOCC La Vega I	PLANTA ARQUITECTONICA DIMENSIONADA PRIMER NIVEL	
UBICACION: Sector La Vega	NO. DE PLANO: OOCC-LAVEGAI-03	
DISEÑO Y PLANIFICACION: GSSGG	**ESCALA:** N/A	**P. 03**