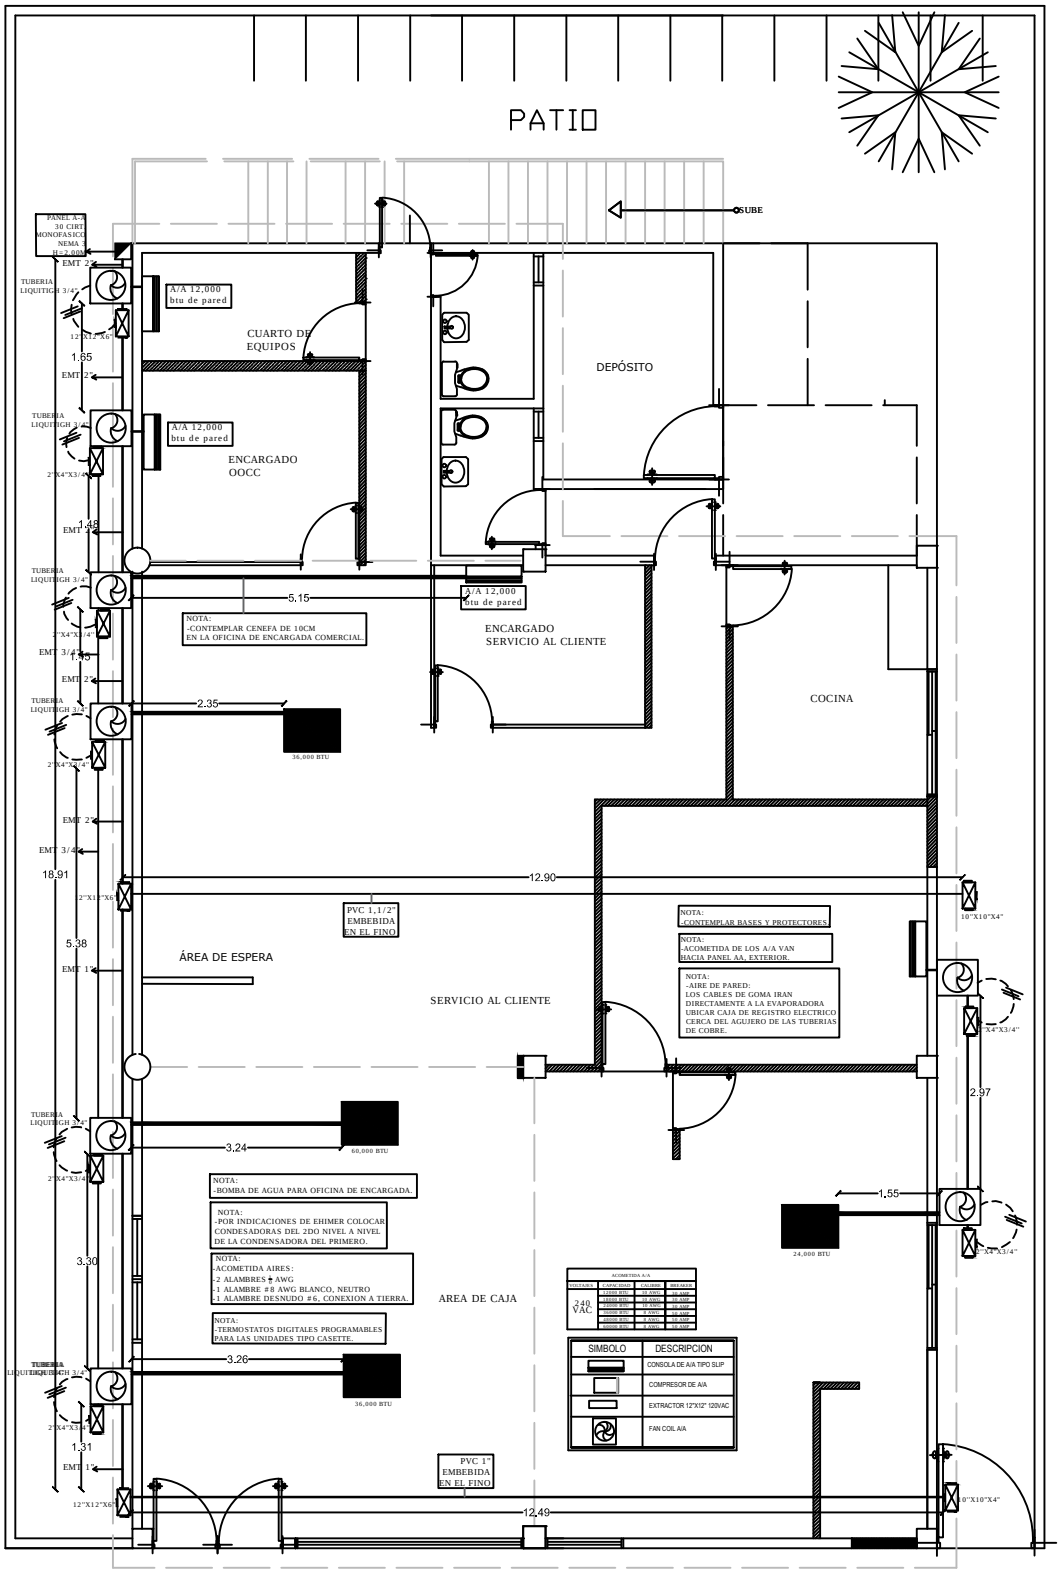

edenorte

OOCC LA VEGA 1
PLANTA DE ACOMETIDA DE AIRES ACONDICIONADOS

PROYECTO: Adecuación OOCC La Vega I	PLANTA DE ACOMETIDA DE AIRES PRIMER NIVEL	
UBICACION: Sector La Vega	NO. DE PLANO: OOCC-LAVEGAI-09	
DISEÑO Y PLANIFICACION: GSSGG	**ESCALA:** N/A	**P. 09**