


NOTA:

*El desmonte de la antigua instalación eléctrica incluidas todas las lámparas y acometida serán realizadas por la contrata. Dichos materiales serán entregados a SSGG.

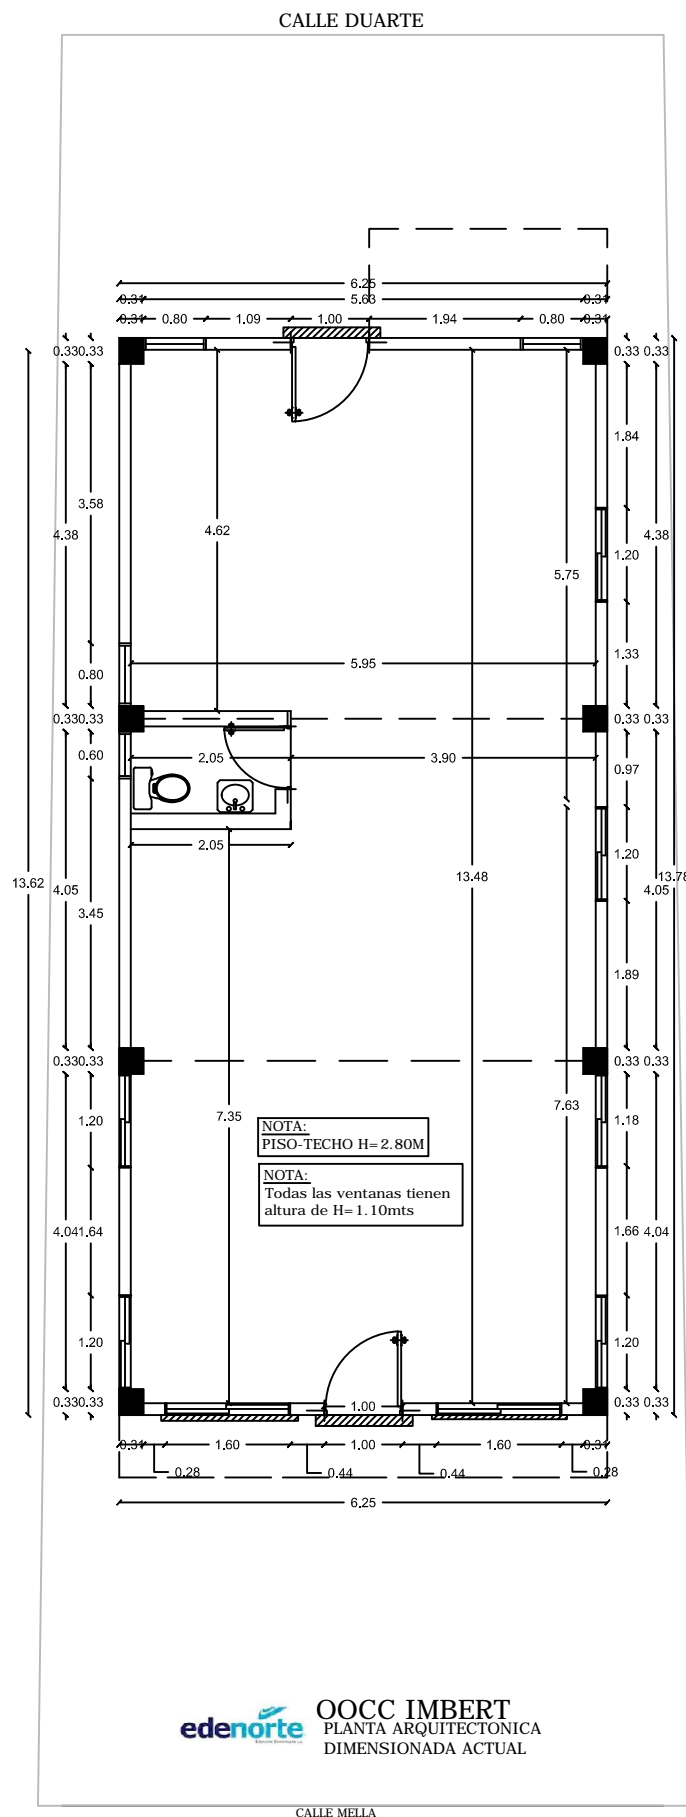

PROYECTO: Adecuación OCCC Imbert

UBICACION: Sector Puerto Plata

DISEÑO Y PLANIFICACION: GSSGG

**PLANTA ARQUITECTONICA
DIMENSIONADA ACTUAL**

NO. DE PLANO:
OCCC-IMBERT-01

ESCALA: N/A

P. 1