


CALLE DUARTE

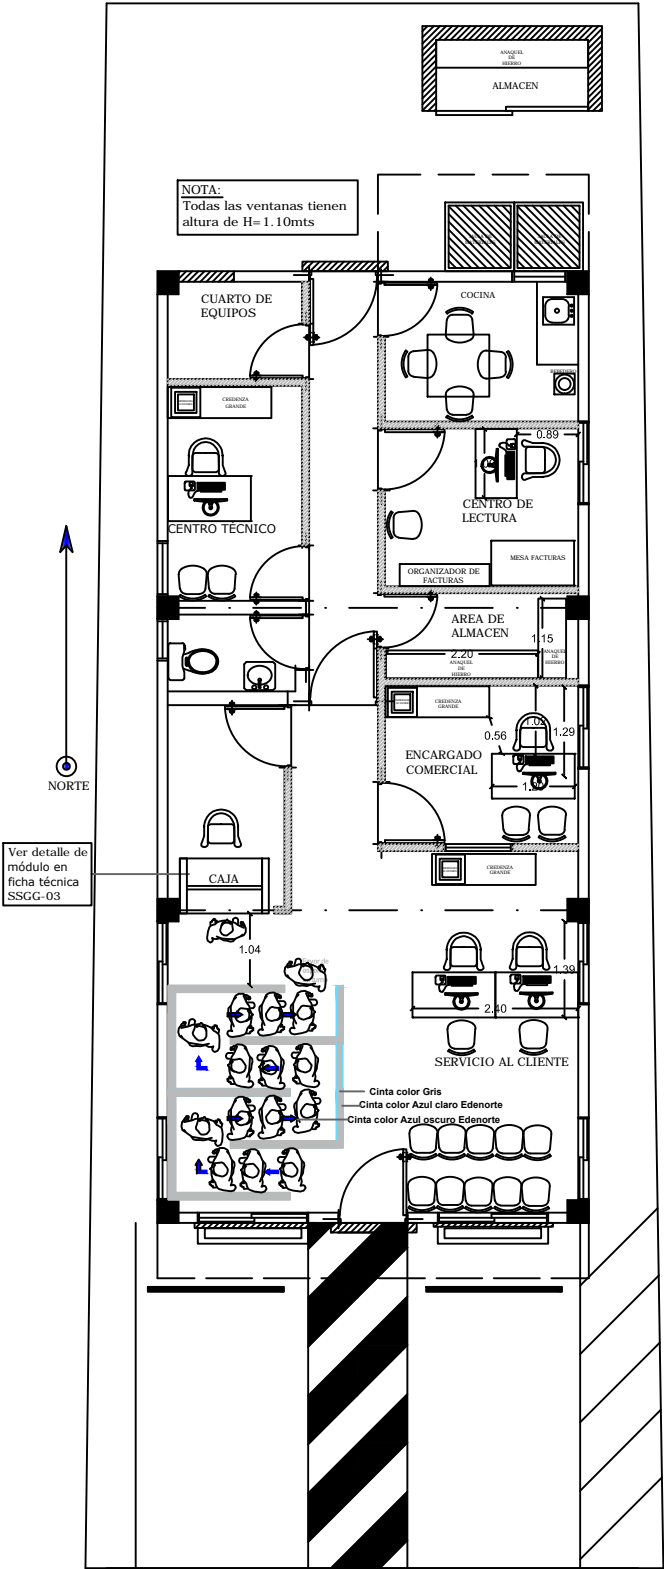

OOCC IMBERT  
PLANTA ARQUITECTONICA AMUEBLADA

**PROYECTO:** Adecuación OOCC Imbert

**UBICACION:** Sector Puerto Plata

**DISEÑO Y PLANIFICACION:** GSSGG

**PLANTA ARQUITECTONICA  
AMUEBLADA**

**Nº. DE PLANO:**  
OOCC-IMBERT-02

**ESCALA:** N/A

**P. 2**