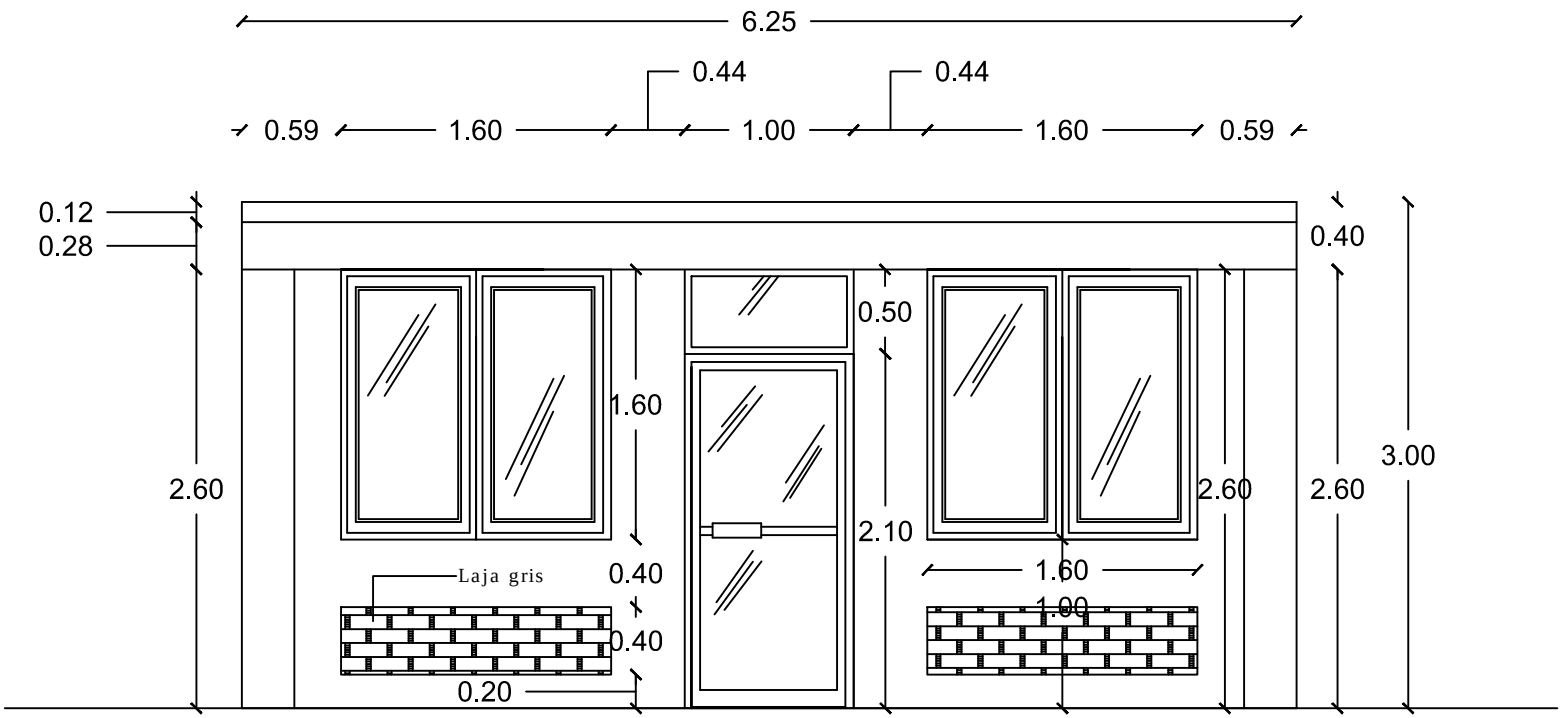

edenorte

OOCC IMBERT

ELEVACION FRONTAL

PROYECTO: Adecuación OOCC Imbert

UBICACION: Sector Puerto Plata

DISEÑO Y PLANIFICACION: GSSGG

ELEVACION FRONTAL

NO. DE PLANO: OOCC-IMBERT-04

ESCALA: N/A

P. 4