


NOTA:
TODAS LAS SALIDAS DEBEN
SER EMPOTRADAS.

Lámpara de bajo consumo
tipo secadora 85 watts
120 voltios, fotocelda

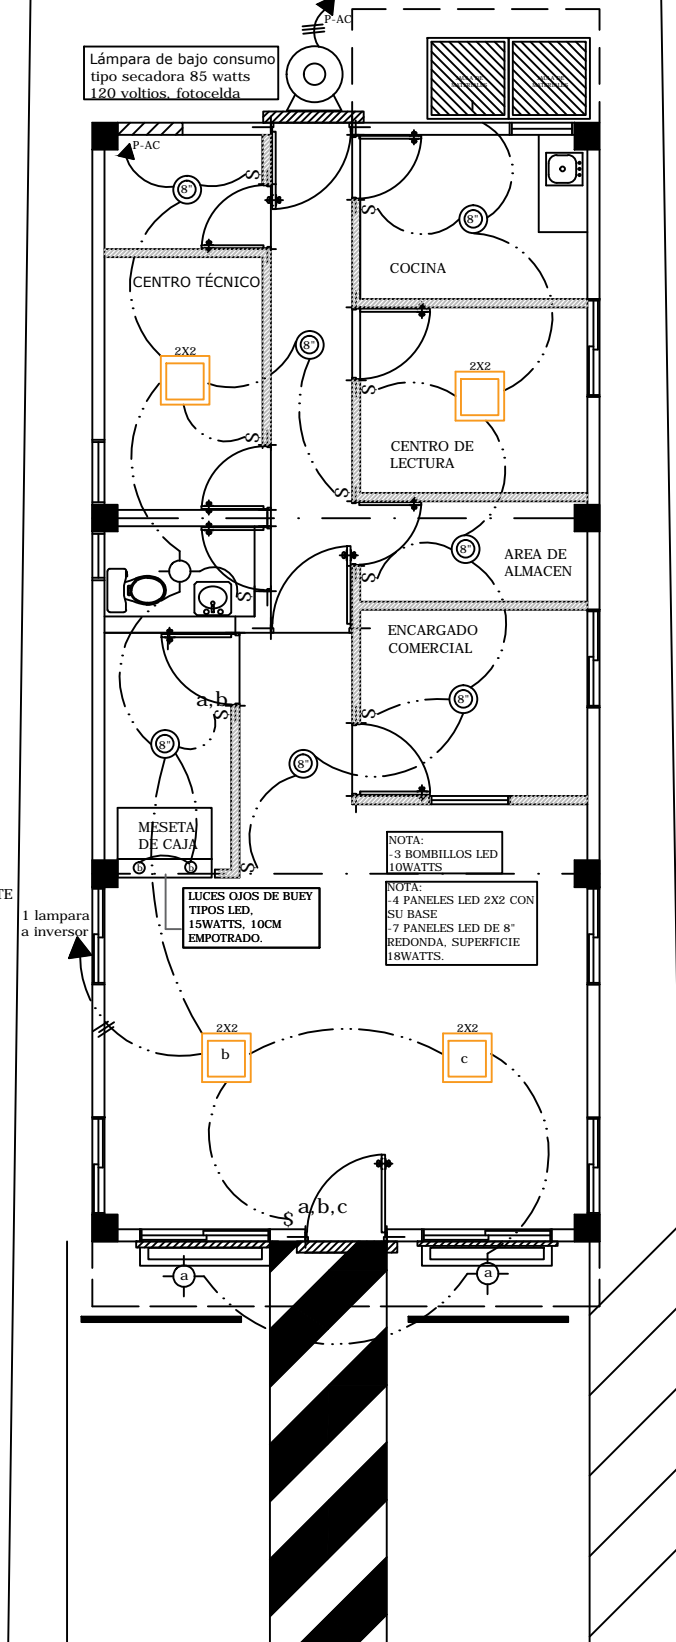

LEYENDA ELECTRICA

SIMBOLO	DESCRIPCION
	PANEL DE DISTRIBUCION
	LUMINARIA EN LED, TIPO OJO DE BUEY
	BOMBILLA DE BAJO CONSUMO
	INTERRUPTOR SENCILLO
	INTERRUPTOR DOBLE
	LAMPARA 2X2
	LAMPARA 120 MTS X 0.60 MTS
	TOMACORRIENTE 110
	SALIDA DE DATA
	LINEA DE LUMINARIAS
	LINEA DE TOMACORRIENTES
	REGISTROS
	TUBERIA QUE SUBE O BAJA EMPOTRADA
	ATERRIZAJE
	EXTINTOR CONTRA INCENDIOS

edenorte
Ediluz S.A.

OOCC IMBERT PLANTA DE LUMINARIAS

PROYECTO: Adecuación OOCC Imbert

UBICACION: Sector Puerto Plata

DISEÑO Y PLANIFICACION: GSSGG

PLANTA DE LUMINARIAS

NO. DE PLANO:
OOCC-IMBERT-05

ESCALA: N/A

P. 5