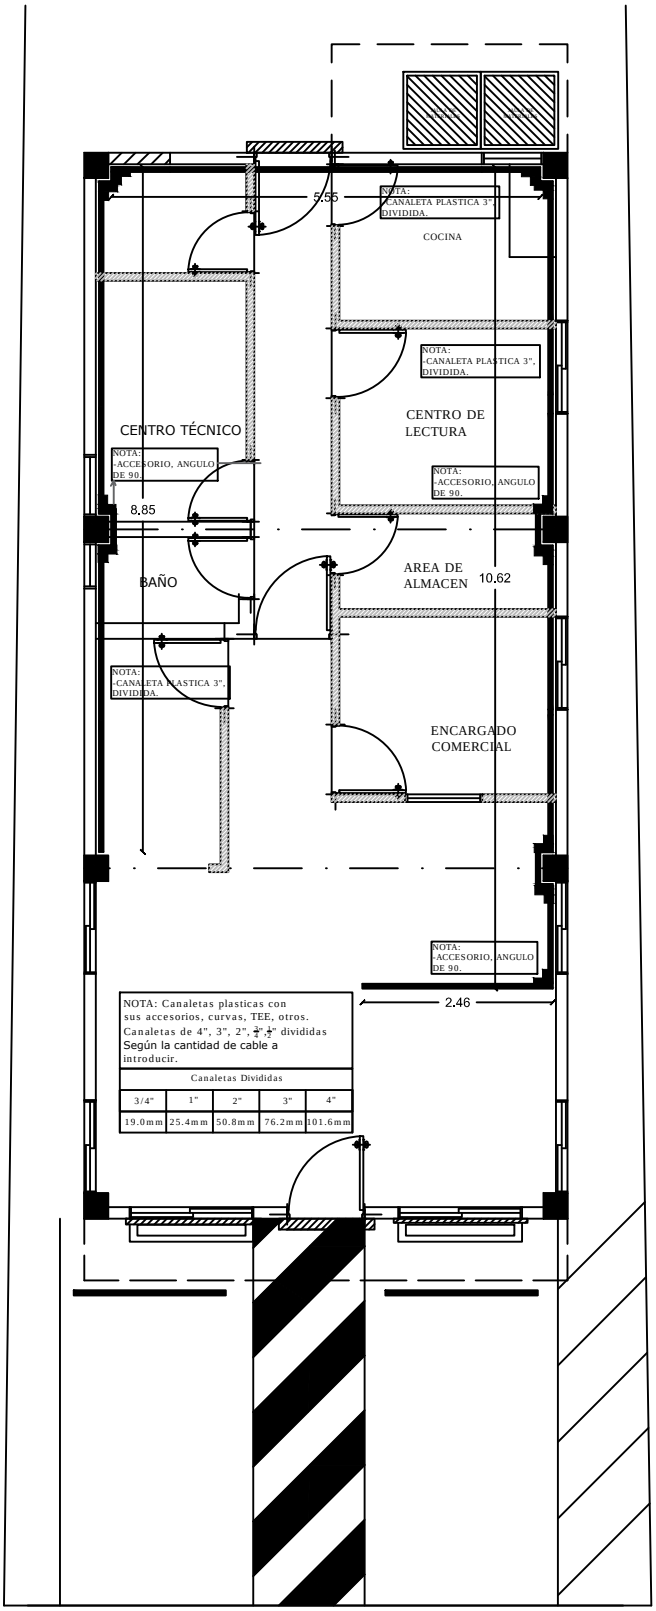

OOCC IMBERT

PLANTA DE CANALETA

PROYECTO: Adecuación OOCC Imbert	PLANTA DE CANALETAS	
UBICACION: Sector Puerto Plata	No. de Plano: OOCC-IMBERT-09	
DISEÑO Y PLANIFICACION: GSSGG	**Escala:** N/A	**P. 9**