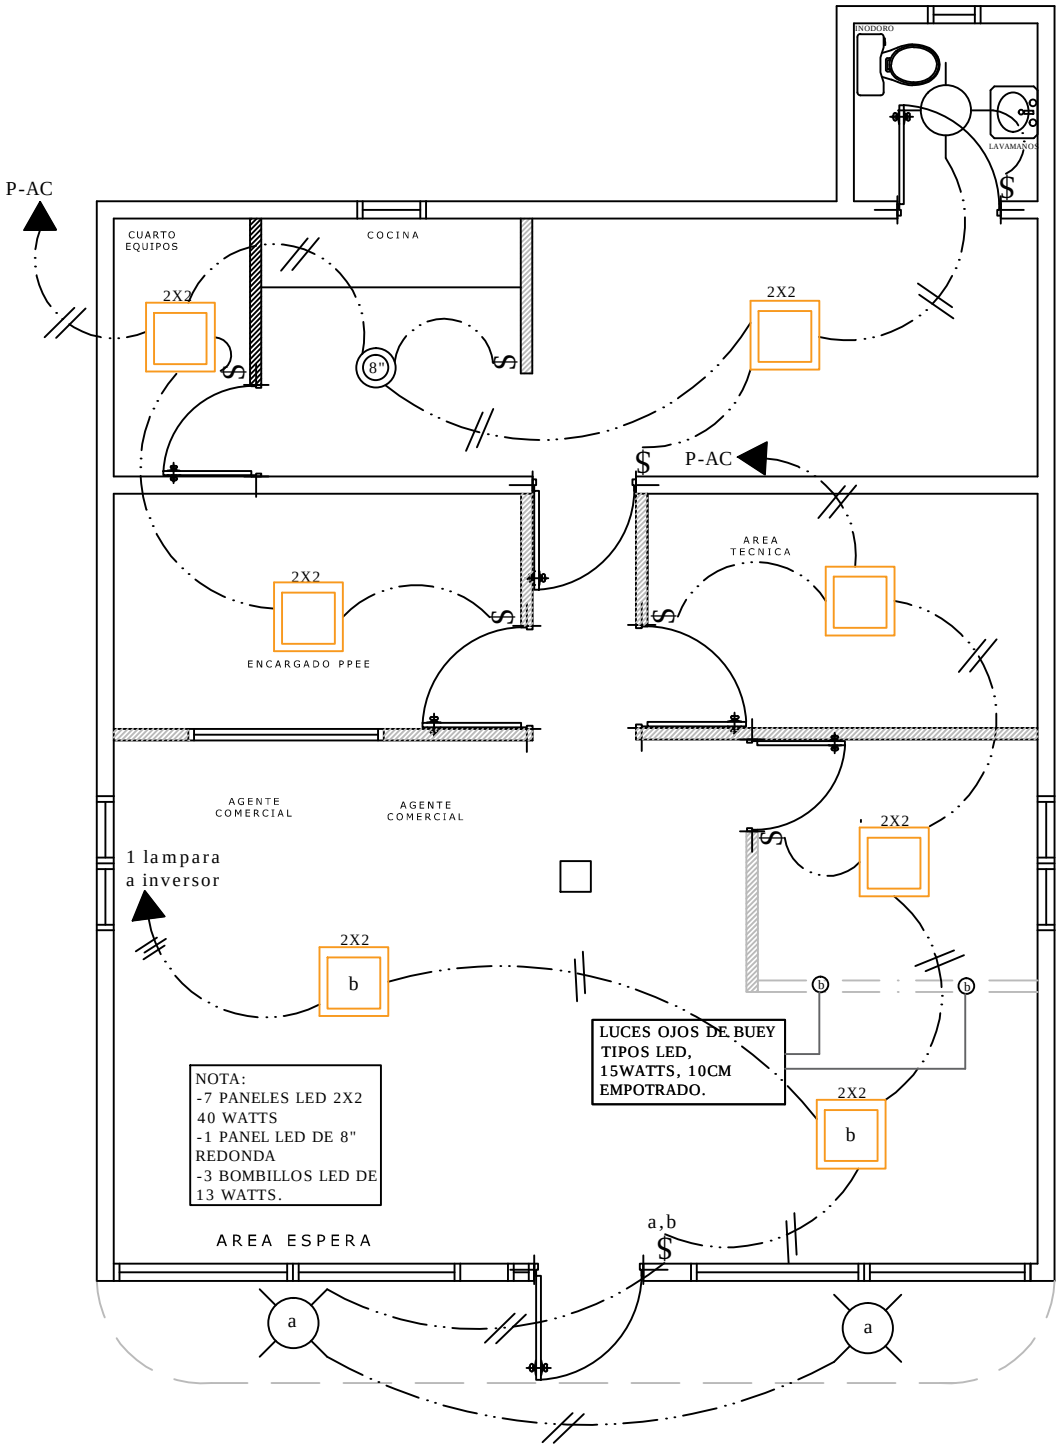

LEYENDA ELECTRICA

SIMBOLO	DESCRIPCION
	PANEL DE DISTRIBUCION
	LUMINARIA EN LED, TIPO OJO DE BUEY
	BOMBILLA DE BAJO CONSUMO
	INTERRUPTOR SENCILLO
a,b	INTERRUPTOR DOBLE
	LAMPARA 2X2
	LAMPARA 1.20 MTS X 0.60 MTS
	TOMACORRIENTE 110
	SALIDA DE DATA
	LINEA DE LUMINARIAS
	LINEA DE TOMACORRIENTES
	REGISTROS
	TUBERIA QUE SUBE O BAJA EMPOTRADA
	ATERRIZAJE
Extintor ABC	EXTINTOR CONTRA INCENDIOS

edenorte

OC MONTELLANO
PLANTA DE LUMINARIAS

PROYECTO: Adecuación OOCC Montellano	PLANTA DE LUMINARIAS	
UBICACION: Sector Puerto Plata	NO. DE PLANO: OOCC-MONTELLANO-04	
DISEÑO Y PLANIFICACION: GSSGG	**ESCALA:** N/A	**P. 4**