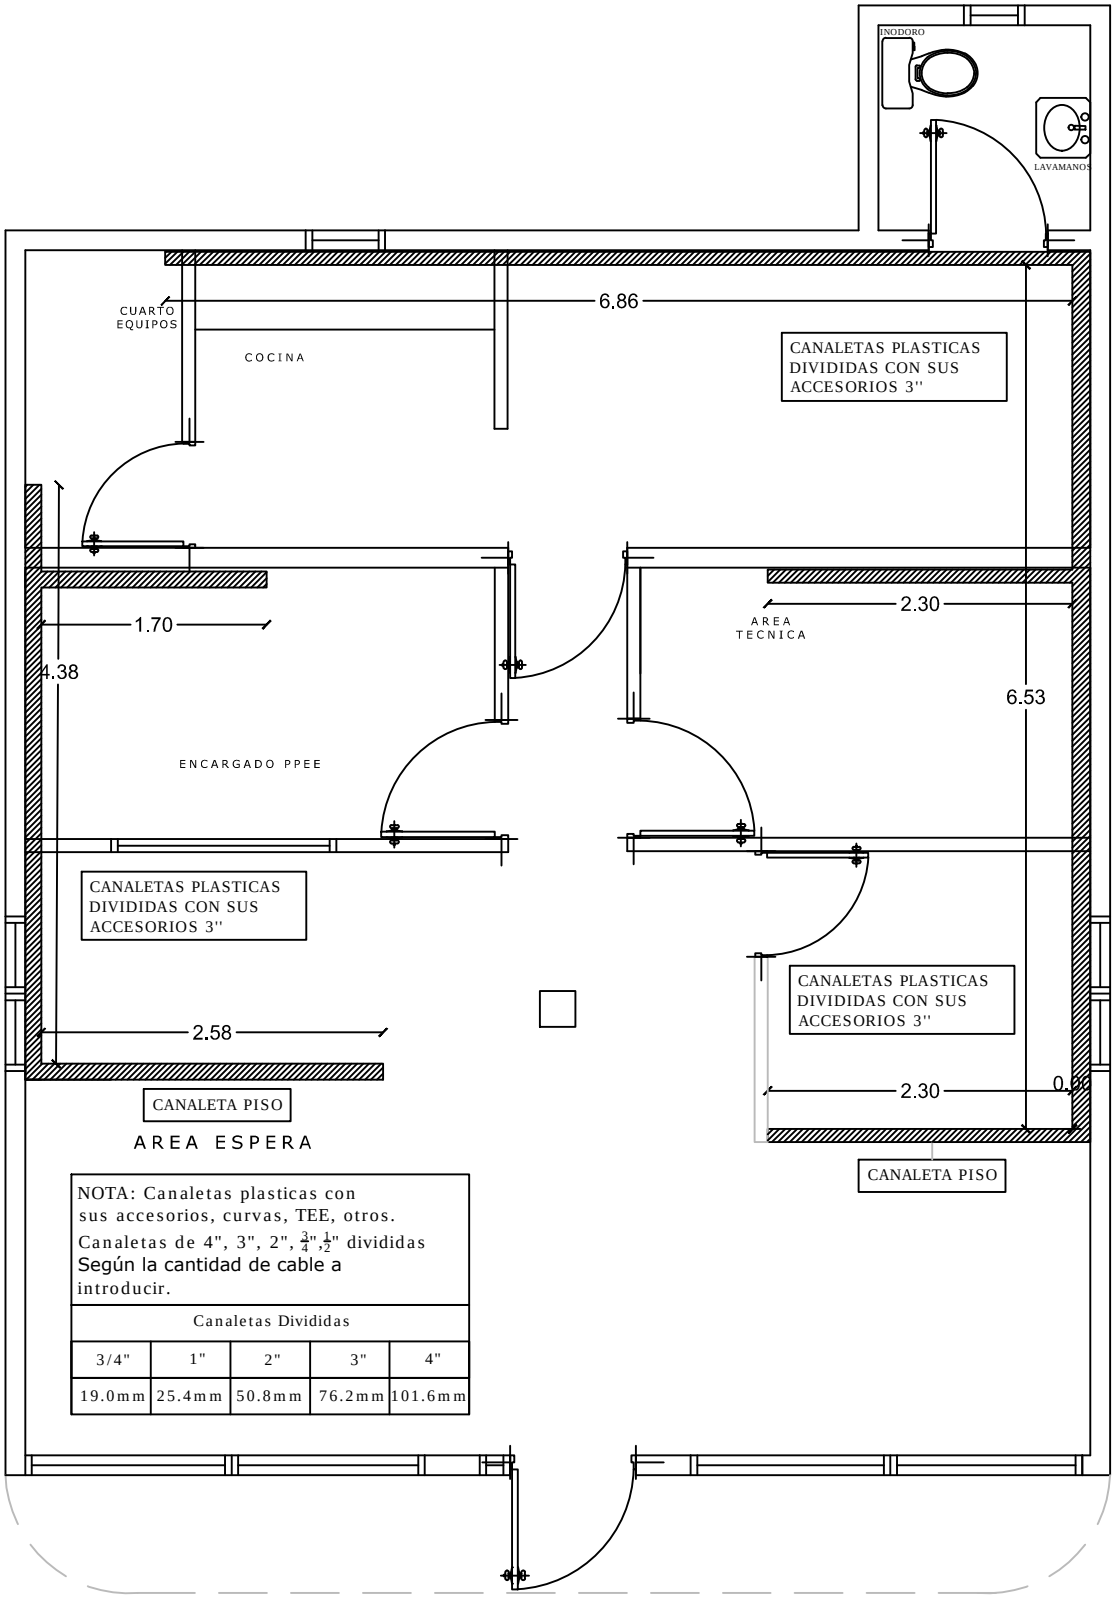

NOTA: Canaletas plasticas con sus accesorios, curvas, TEE, otros.
Canaletas de 4", 3", 2", $\frac{3}{4}$", $\frac{1}{2}$" divididas
Según la cantidad de cable a introducir.

Canaletas Divididas				
3/4"	1"	2"	3"	4"
19.0mm	25.4mm	50.8mm	76.2mm	101.6mm

OC MONTELLANO
PLANTA DE CANALETAS

PROYECTO: Adecuación OOCC Montellano	PLANTA DE CANALETAS DE PISO	
UBICACION: Sector Puerto Plata	NO. DE PLANO: OOCC-MONTELLANO-06	
DISEÑO Y PLANIFICACION: GSSGG	ESCALA: N/A	P. 6