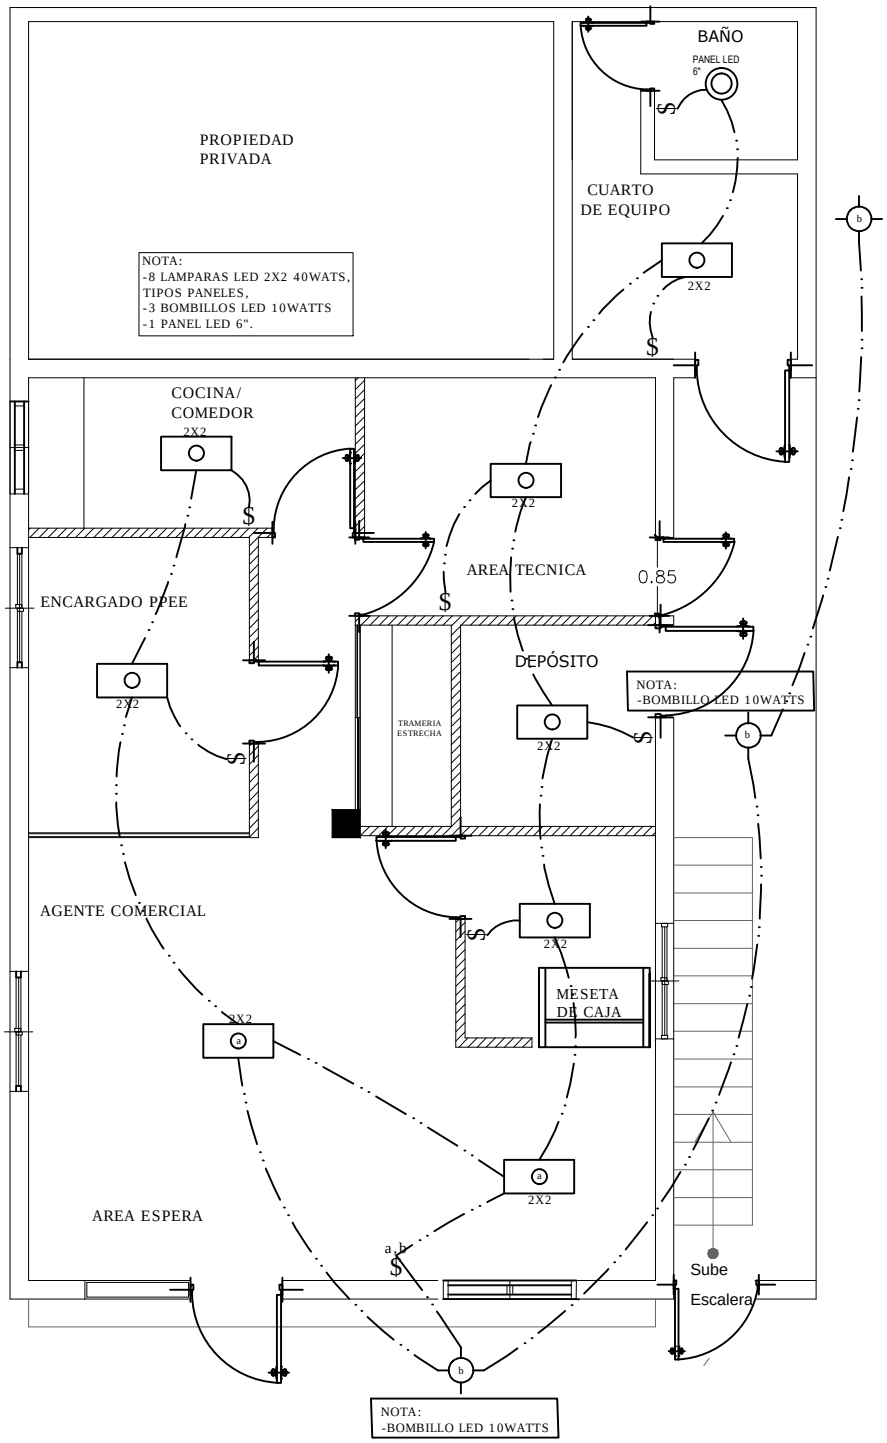

edenorte

LA PEÑA NUEVO LOCAL
PLANTA DE LUMINARIAS

PROYECTO: LA PEÑA	**PLANTA DE LUMINARIAS**	
UBICACION: Sector SAN FRANCISCO	**NO. DE PLANO:** OOCC-LA PEÑA-05	
DISEÑO Y PLANIFICACION: GSSGG	**ESCALA:** N/A	**P.05**