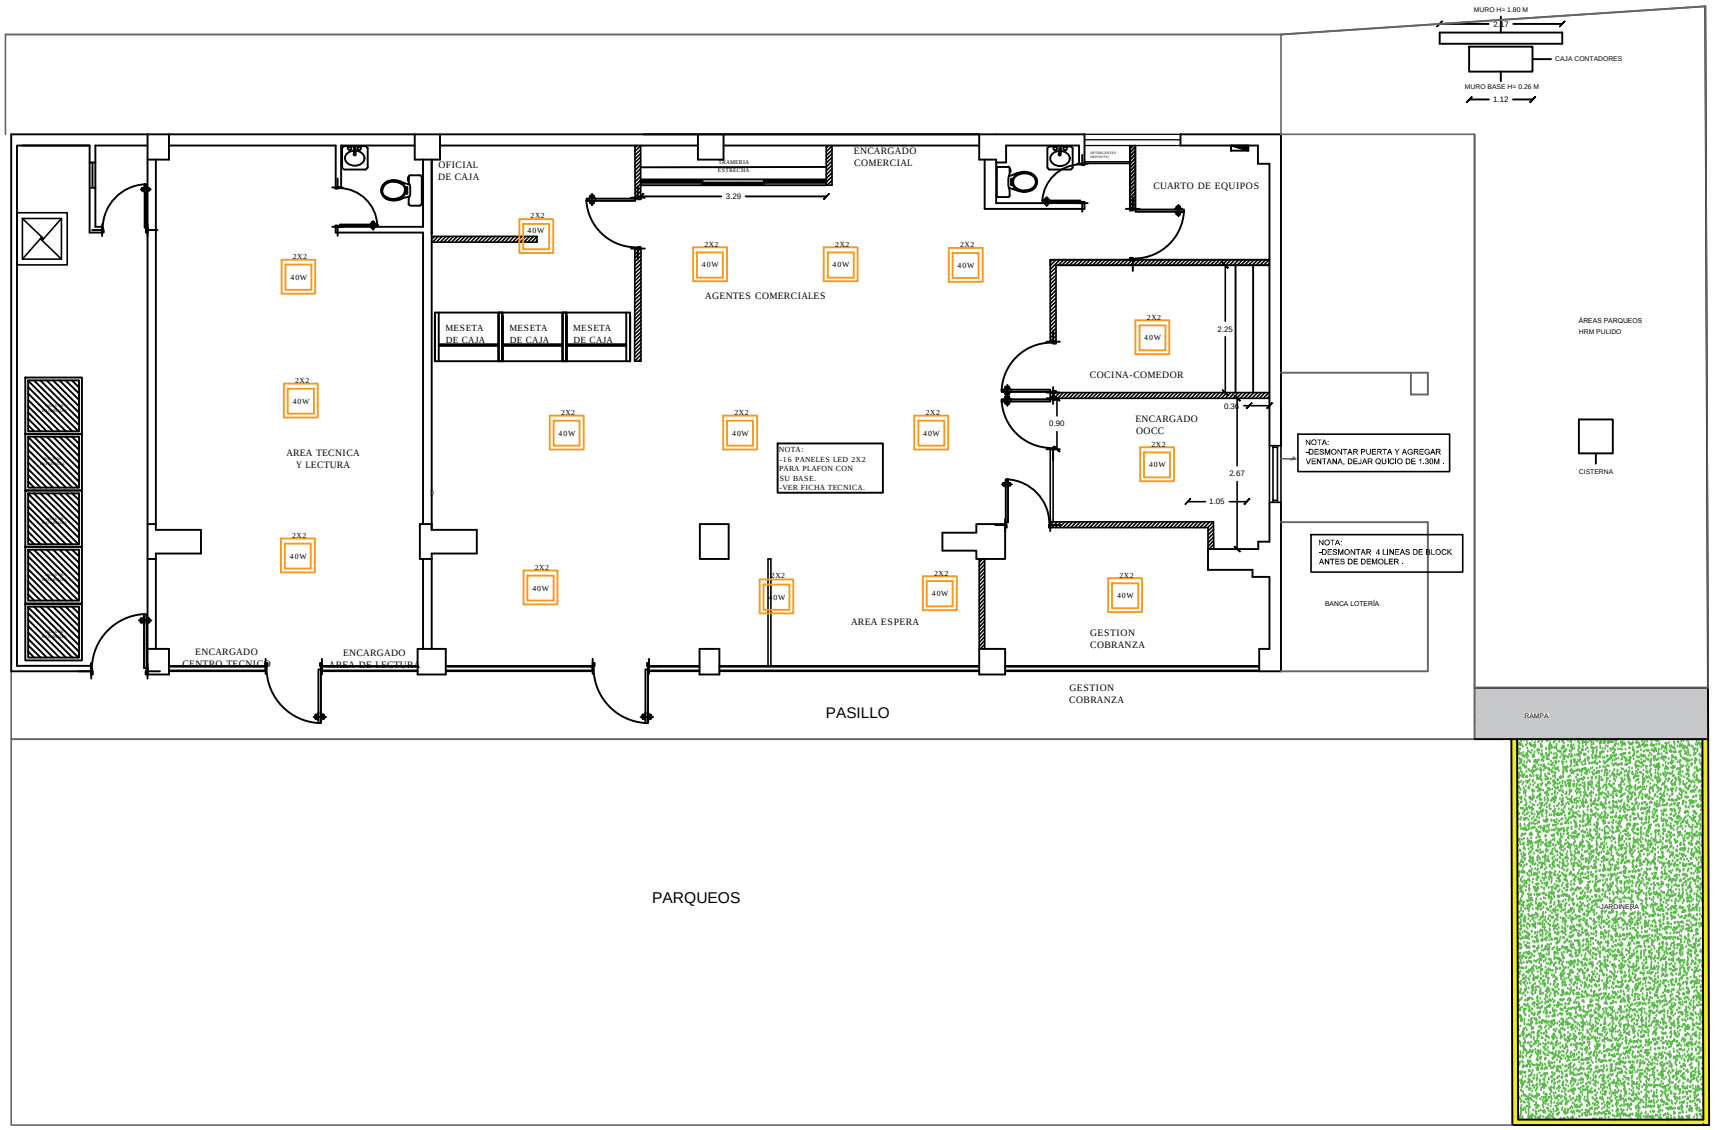

JACAGUA
PLANTA DE LUMINARIAS

PROYECTO: OOCC JACAGUA

UBICACION: Sector SANTIAGO

DISEÑO Y PLANIFICACION: GSSGG

PLANTA DE LUMINARIAS

No. de Plano: OOCC-JACAGUA-04

Escala: N/A

P.4