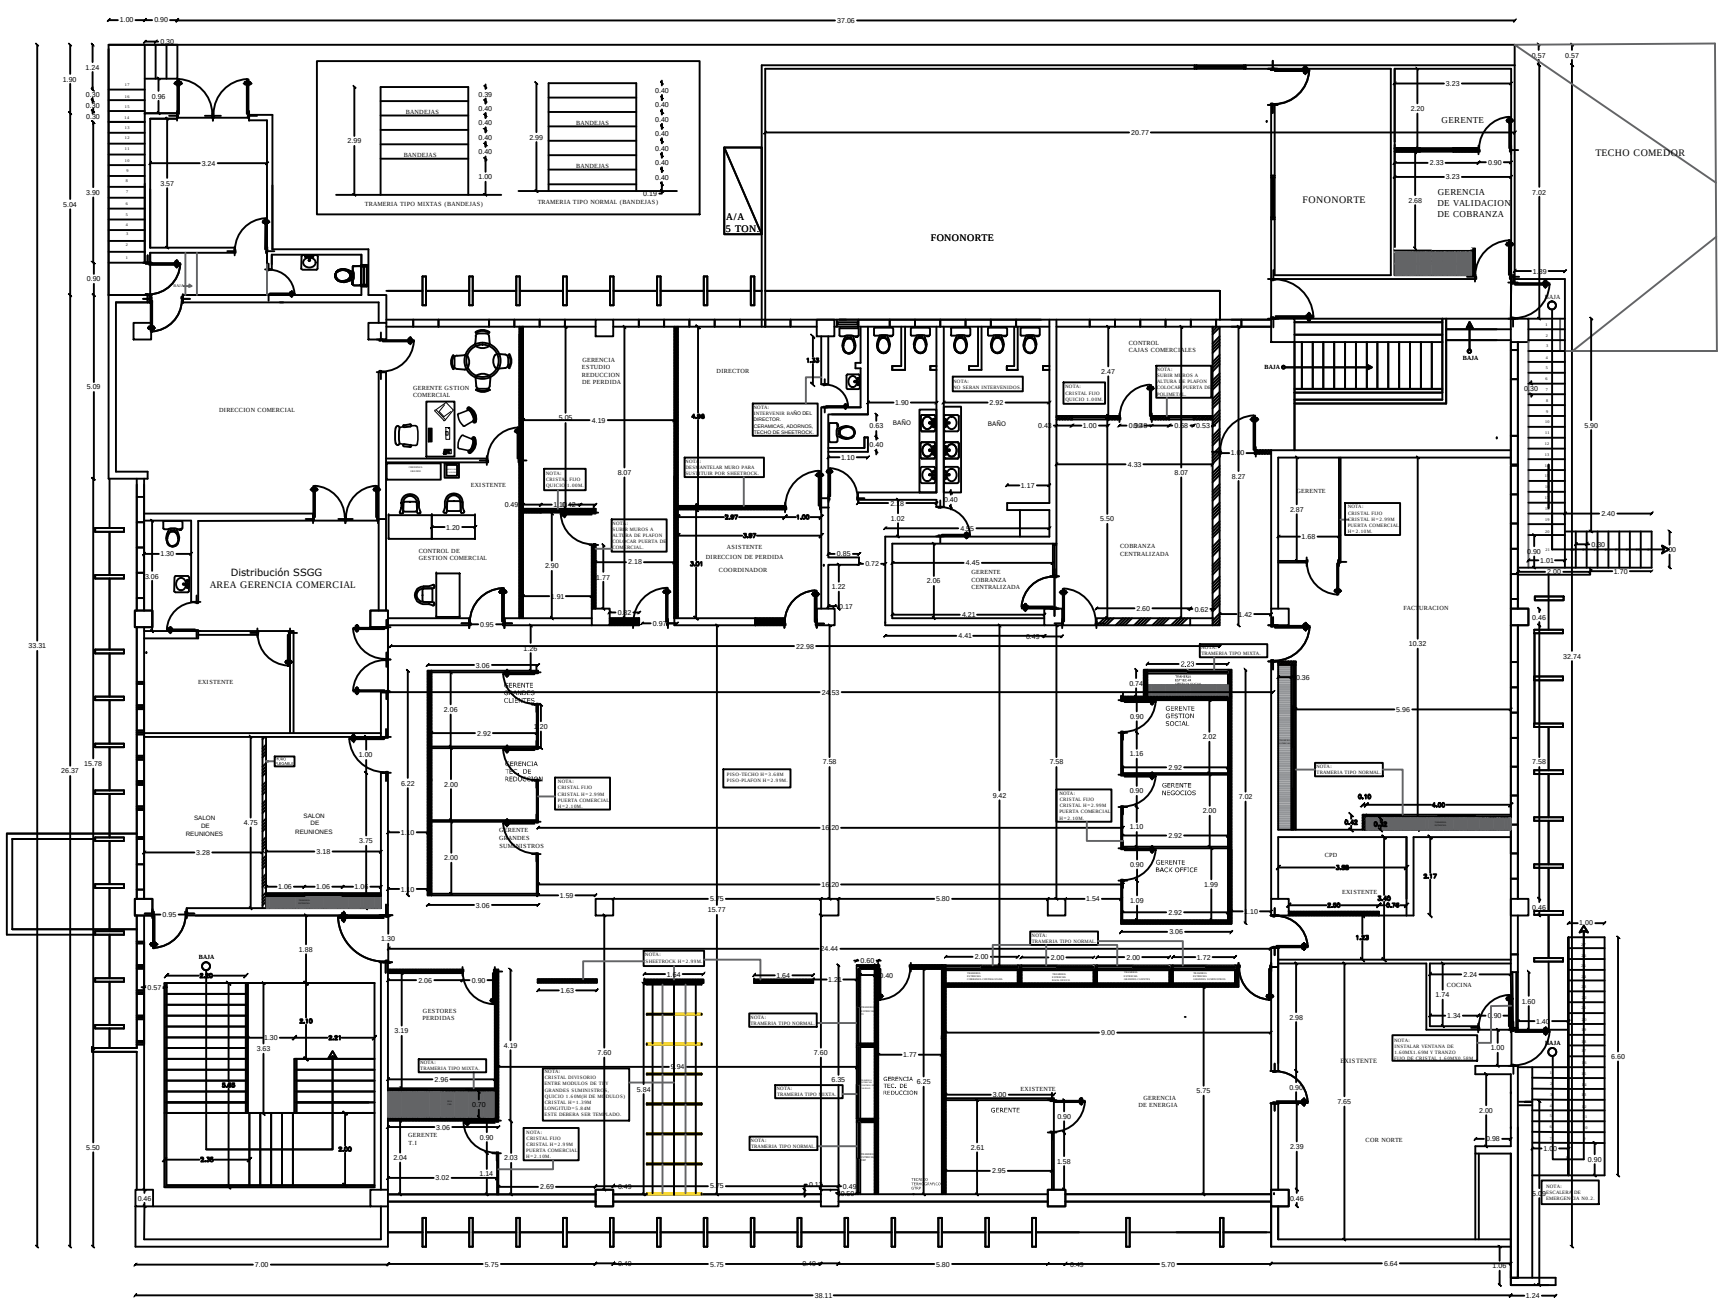

edenorte

2130 SEGUNDO NIVEL

PLANTA ARQUITECTONICA DIMENSIONADA

PROYECTO: 2DO NIVEL 2130

UBICACION: Sector Santiago

DISEÑO Y PLANIFICACION: GSSGG

PLANTA ARQUITECTONICA DIMENSIONADA

No. DE PLANO: SEGUNDO NIVEL 2130-02

ESCALA: N/A

P. 2